


Документация по планировке территории (схема расположения элементов планировочной структуры) для размещения объекта: "Реконструкция газопровода среднего давления от ГРС г. Новокубанск Краснодарского края до ПУРГ по ул. Ленина в ст. Прочноокопской, диаметр 325 мм" в границах муниципального образования Новокубанский район

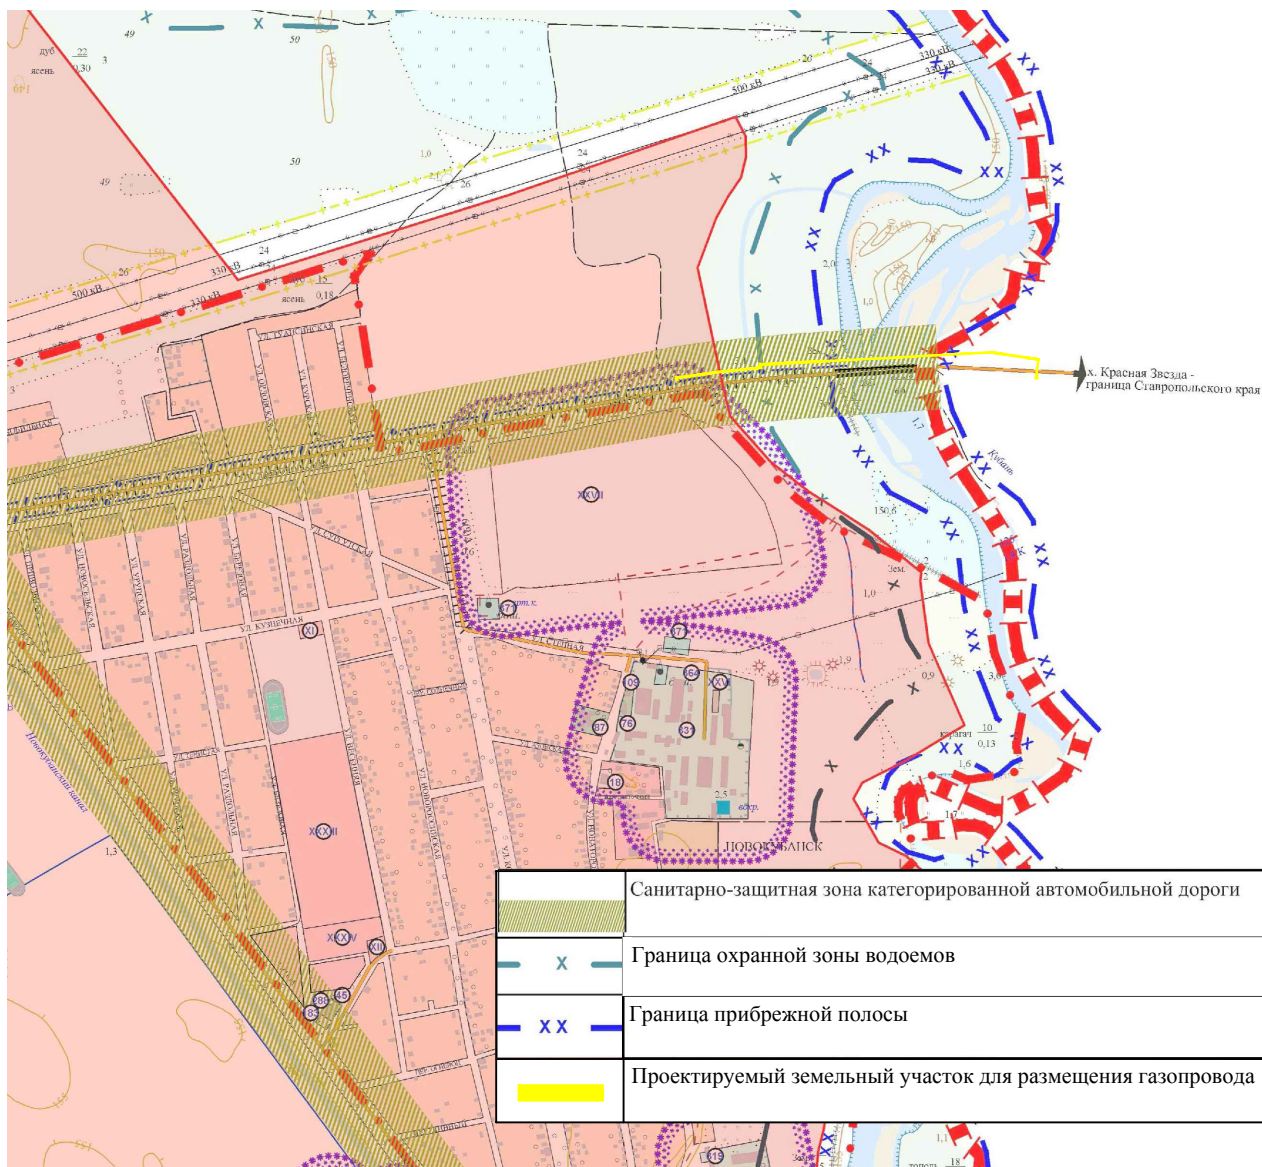

						Проект планировки территории для размещения объекта "Реконструкция газопровода среднего давления от ГРС г. Новокубанск Краснодарского края до ПУРГ по ул. Ленина в ст. Прочноокопской, диаметр 325 мм" в границах МО Новокубанский р-н		
						Том 2. Материалы по обоснованию проекта		
Изм.	Кол.	Лист	Док.	Подпись	Дата	Заказчик: АО "Новокубанскрайгаз"	Стадия	Лист
Директор	Кедя О.П.						ПП	
Исполнил	Лихацкая И.А.					Схема расположения элементов планировочной структуры	МУП "Отдел архитектуры и градостроительства муниципального образования Новокубанский район"	