





Схема расположения границ существующих земельных участков.

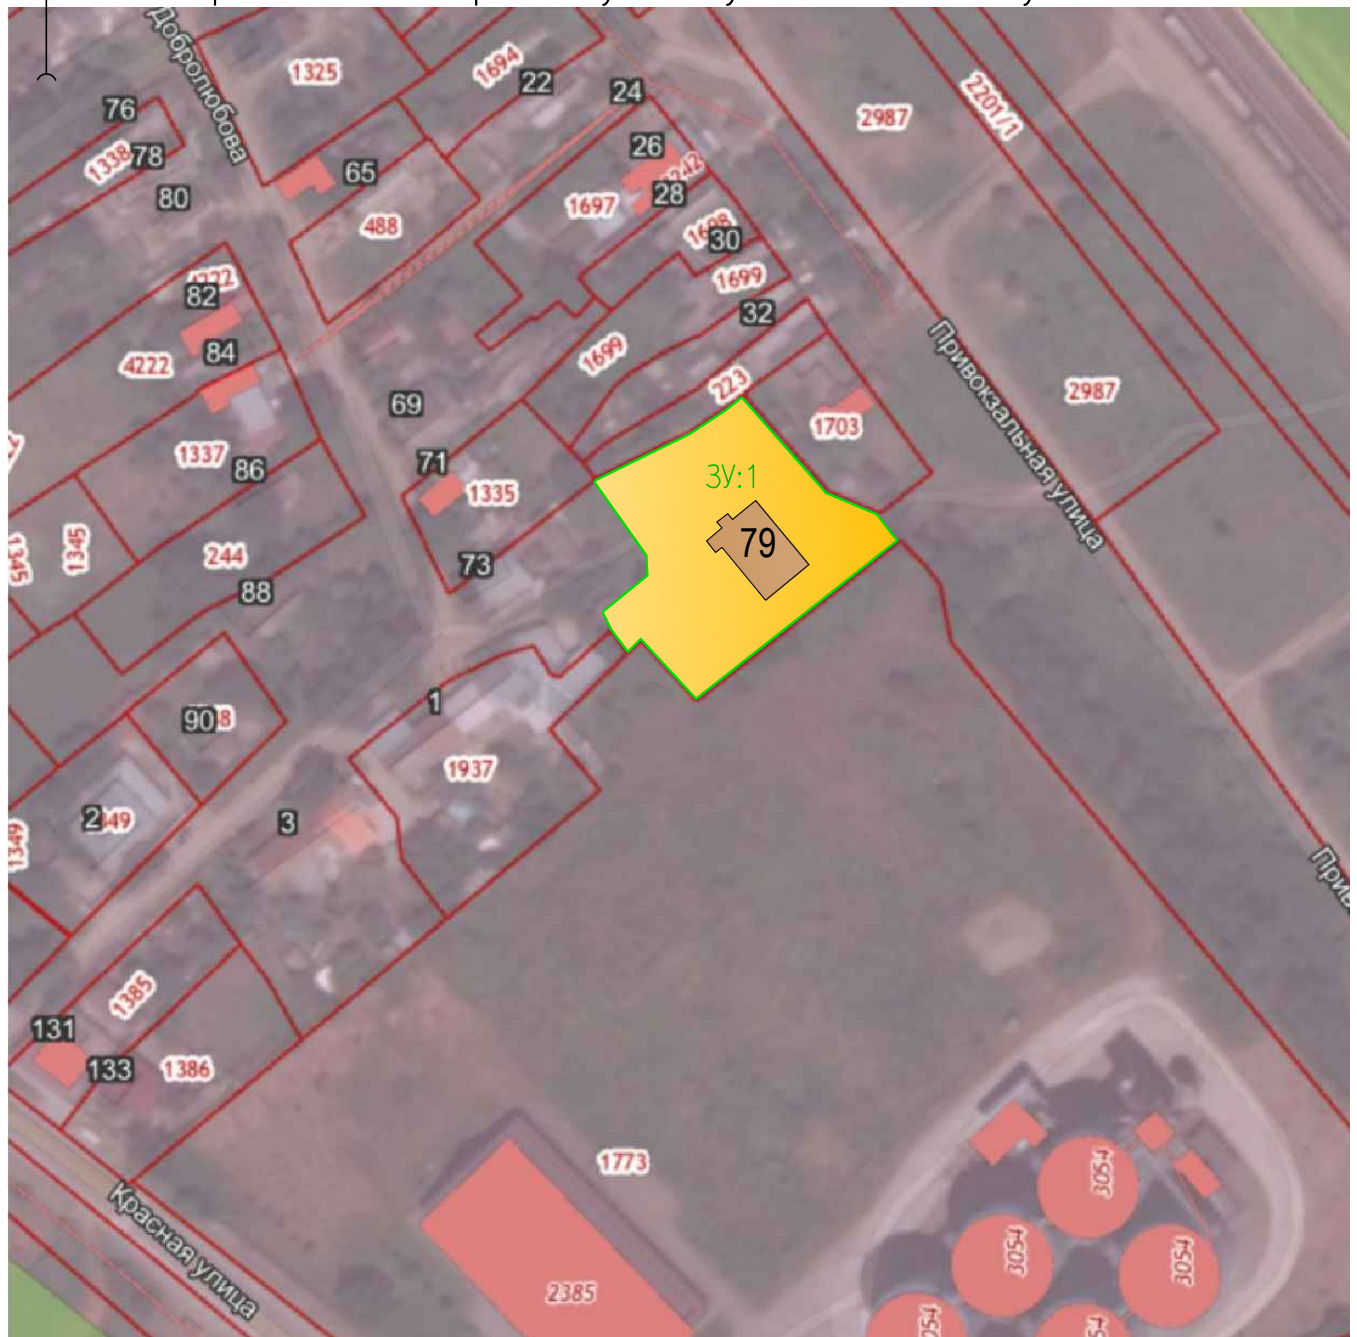

УСЛОВНЫЕ ОБОЗНАЧЕНИЯ:

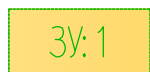

– формируемый земельный участок по ул. Добролюбова, 79



– существующие земельные участки с кадастровым номером

Инв. N подл.	Подпись и дата	Взам. инв. N	<div>ЗУ:1</div> – формируемый земельный участок по ул. Добролюбова, 79									
			<div>1703</div> – существующие земельные участки с кадастровым номером									
							Том 2. Материалы по обоснованию проекта межевания территории.					
							адрес: Краснодарский край, г. Новокубанск, ул. Добролюбова, 79					
							Заказчик Решетцев А.Н.					
	Изм.	Кол.уч.	Лист	N ^о док	Подп.	Дата	Проект межевания территории			Стадия	Лист	Листов
	ГИП		Кедя							П	1	5
	Разработал		Кедя				Схема расположения границ существующих земельных участков.			Краснодарский край МУП УКС Новокубанский район		
Н. контроль		Кедя										