



Чертеж межевания земельного участка под
многоквартирный жилой дом
М1:500

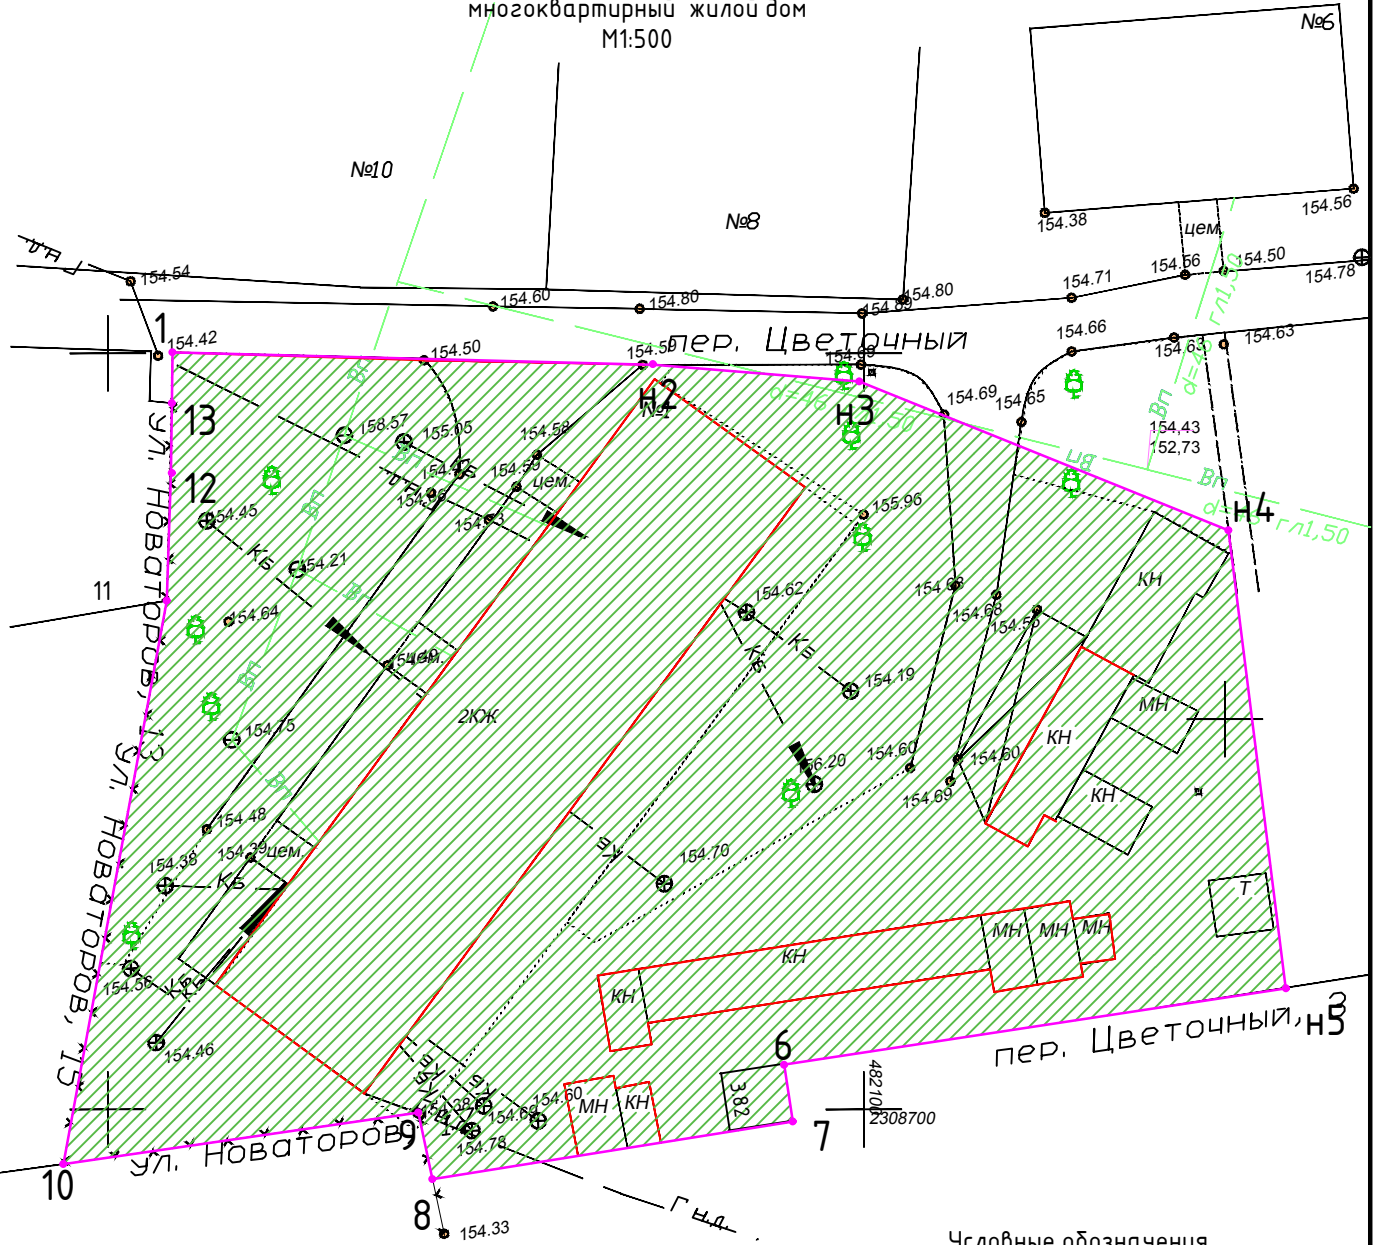

Условные обозначения

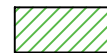

1. Формируемый земельный
участок под
многоквартирный жилой дом



2. Граница проектируемого
земельного участка

Согласовано

Взам. инв. №

Подпись и дата

Инв. № подл.

Изм.	Кол. уч.	Лист	№ док.	Подп.	Дата

Директор	Кебя О.П.				
Исполнил	Кебя Е.Н.				

Адрес: Краснодарский кр, Новокубанский р-н, г. Новокубанск, пер.
Цветочный, 1
Заказчик: Матыкова Т.А.

Проект планировки и межевания
территории для формирования земельного
участка под многоквартирный жилой дом по
пер. Цветочный, 1 в г. Новокубанске

Чертеж межевания земельного участка под
многоквартирный жилой дом, М1:500

Стадия	Лист	Листов
МУП "Отдел архитектуры и градостроительства МО Новокубанский р-н"		

Формат А4