










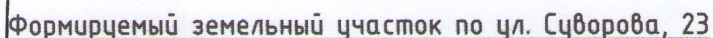
Формируемый земельный участок по ул. Суворова, 23

	Горный отвод
	Источник питьевого водоснабжения
	Утвержденная зона санитарной охраны источников питьевого водоснабжения II-го пояса
	Утвержденная зона санитарной охраны источников питьевого водоснабжения III-го пояса
	Граница водоохранной зоны водоемов
	Граница прибрежной полосы


 




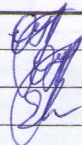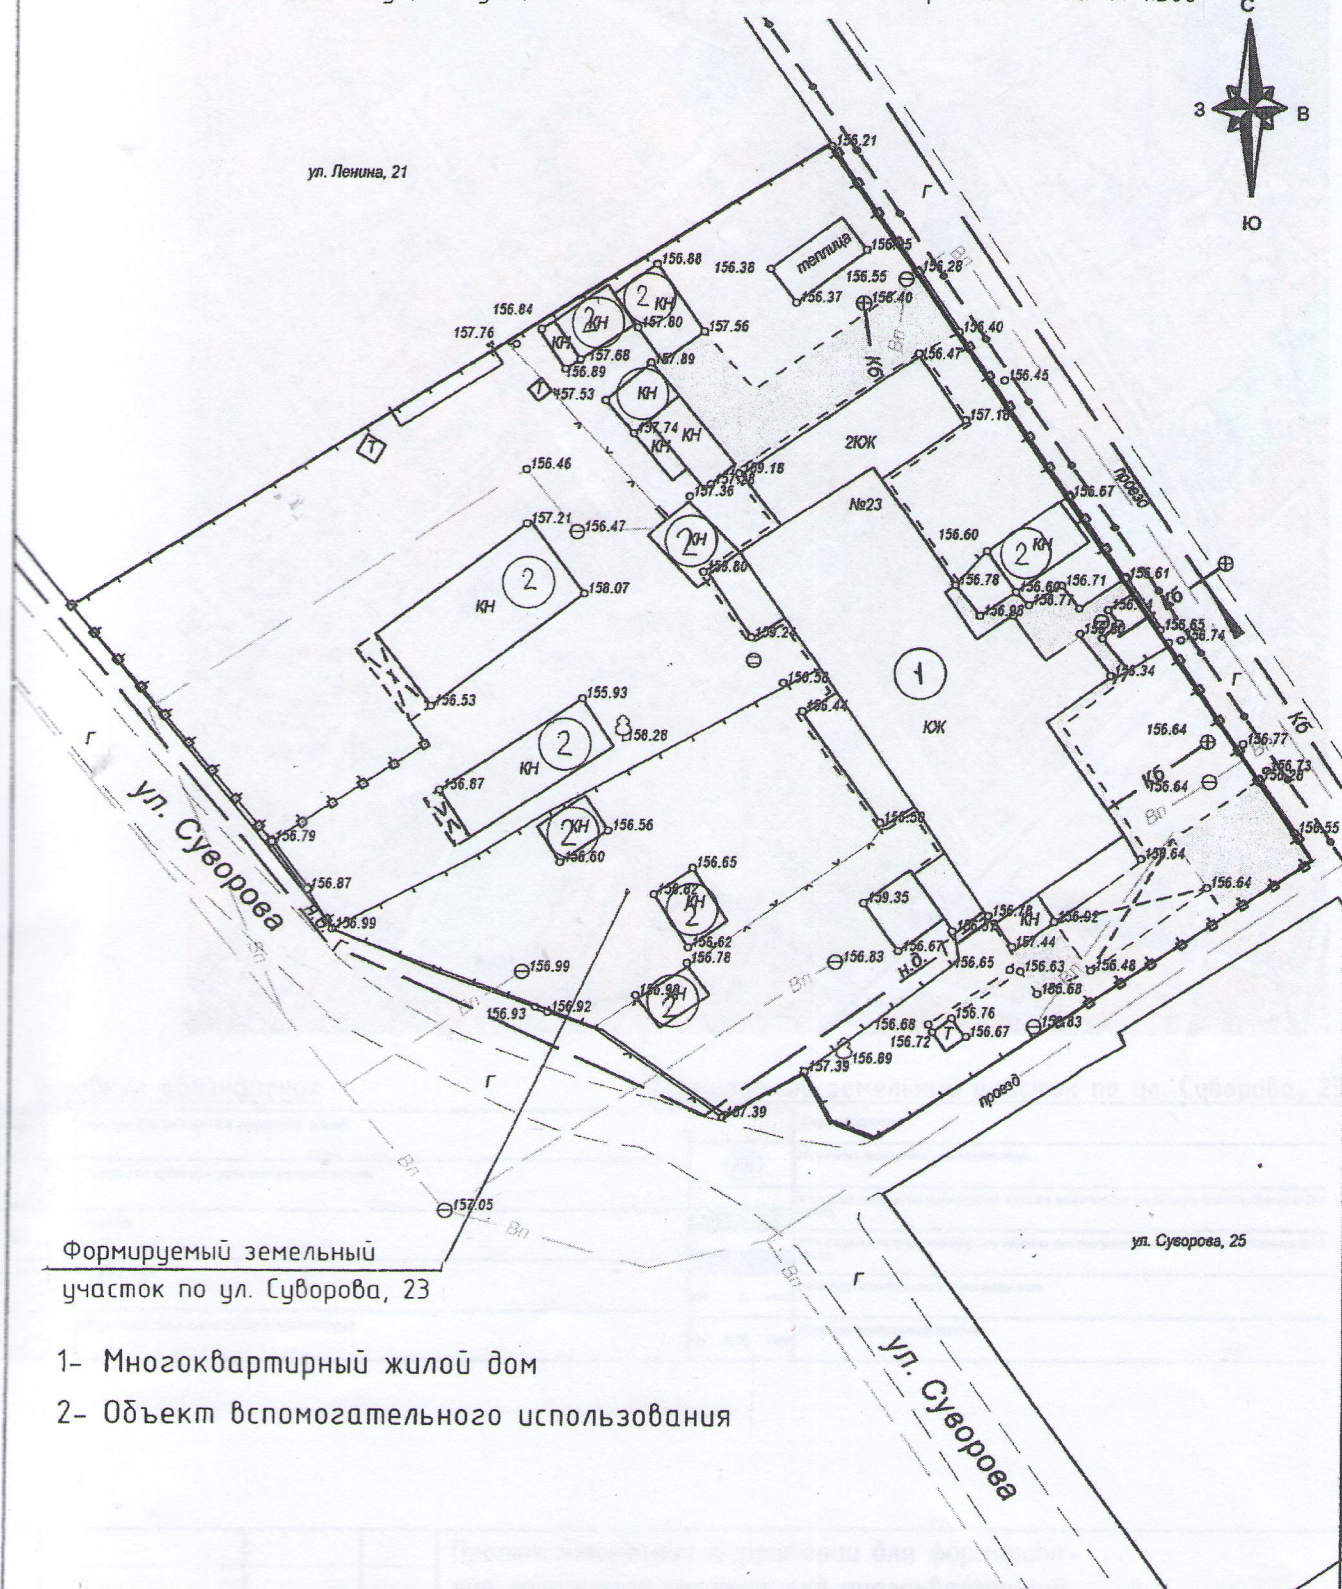




				Проект межевания территории для формирова- ния земельного участка под многоквартирный жилой дом.		
				Том 2. Материалы по обоснованию проекта		
№	№ документа	Подпись	Дата			
Проект	Кебя О.П.			Адрес: Краснодарский кр., Новокубанский р-н, г. Новокубанск, ул. Суворова, 23 Заказчик: Островерхов А.А.	Лист	Листов
	Кравченко Р.Ю		П		5	
	Кебя Е.Н.					
				Схема границ особо охраняемых территорий. М1:10000	МУП «ОТДЕЛ АРХИТЕКТУРЫ И ГРАДОСТРОИТЕЛЬСТВА» г. Новокубанск	




				Проект межевания территории для формирова- ния земельного участка под многоквартирный жилой дом.			
				- Том 2. Материалы по обоснованию проекта			
Изм.	№ документа	Подпись	Дата				
Директ	Кебя О.П.			Адрес: Краснодарский кр., г. Новокубанск Ул. Суворова, 23 Заказчик: Островерхов А.А.		Лист	Листов
ГИП	Кравченко Р.Ю				П		5
Исп.	Кебя Е.Н.						
				Местоположение существующих объектов капитального строительства. М1:500	МУП «ОТДЕЛ АРХИТЕКТУРЫ И ГРАДОСТРОИТЕЛЬСТВА» г. Новокубанск		



Формируемый земельный участок по ул. Суворова, 23

	Памятники истории с охранный зоной		Горный отвод
	Памятник архитектуры с охранный зоной		Источник питьевого водоснабжения
	Курганы		Утвержденная зона санитарной охраны источников питьевого водоснабжения II-пояса
	Городище		Утвержденная зона санитарной охраны источников питьевого водоснабжения III-пояса
	Охранная зона памятников археологии		Граница водоохранной зоны водоемов
			Граница прибрежной полосы

				Проект межевания территории для формирова- ния земельного участка под многоквартирный жилой дом.		
				Том 2. Материалы по обоснованию проекта		
	№ документа	Подпись	Дата	Адрес: Краснодарский кр., Новокубанский р-н, г. Новокубанск, ул. Суворова, 23 Заказчик: Огстревхот А.А.	Лист	Листов
ект	Кебя О.П.				П	5
	Кравченко Р.Ю					
д.	Кебя Е.Н.			Схема границ особо охраняемых территорий. М1:10000	МУП «ОТДЕЛ АРХИТЕКТУРЫ И ГРАДОСТРОИТЕЛЬСТВА» г. Новокубанск	

# Схема границ территорий объектов культурного наследия.



## Слосные обозначения

## Формирцемый земельный участок по ул. Суворова, 23

	Существующие производственные территории
	Территориальная зона коммунальной, инженерной и транспортной инфраструктуры
	Проектируемые производственные территории
	Проектируемый автомобильный обход
	Магистральные улицы общегородского и районного значения
	Главные улицы
	Жилые улицы
	Жилое озеленение магистраль с дворовой сетью
	Высоковольтная линия электропередачи с опорной зоной
	Газопровод
	Зеленые насаждения общего пользования
	Зеленые насаждения санитарно-защитного назначения
	Водные территории
	Памятник истории с опорной зоной
	Памятник архитектуры с опорной зоной
	Курганы
	Горы
	Охранная зона памятников археологии

	Территория существующей индивидуальной жилой застройки с приусадебными участками
	Территория существующей застройки малоэтажными многоквартирными жилыми домами
	Территория существующей многоквартирной застройки средней этажности
	Территория проектируемой индивидуальной жилой застройки с приусадебными участками на I-ю очередь строительства
	Территория проектируемой малоэтажной многоквартирной жилой застройки
	Территория проектируемой многоквартирной застройки средней этажности
	Резервные территории индивидуальной жилой застройки с приусадебными участками
	Территория некорректного градостроительного использования, требующая установления расчетных санитарно-защитных зон от предприятий





				Проект межевания территории для формирования земельного участка под многоквартирный жилой дом.			
				Том 2. Материалы по обоснованию проекта			
	№ документа	Подпись	Дата				
рек п. п.	Кебя О.П.			Адрес: Краснодарский кр., Новокубанский р-н, г. Новокубанск, ул. Суворова, 23 Заказчик: Островерхов А.А.		Лист	Листов
	Кравченко Р.Ю.				п		5
	Кебя Е.Н.						
				Схема границ территорий объектов культурного наследия М1:10000	МУП «ОТДЕЛ АРХИТЕКТУРЫ И ГРАДОСТРОИТЕЛЬСТВА» г. Новокубанск		


Схема границ лесничеств, лесопарков, участковых лесничеств, лесных кварталов, лесотаксационных выделов.



Условные обозначения

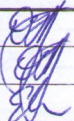Формируемый земельный участок по ул. Суворова, 23

	Зеленые насаждения общего пользования		Лес естественный
	Зеленые насаждения санитарно-защитного назначения		

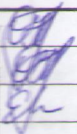				Проект межевания территории для формирования земельного участка под многоквартирный жилой дом.			
				Том 2. Материалы по обоснованию проекта			
Изм.	№ документа	Подпись	Дата	Адрес: Краснодарский кр., Новокубанский р-н, г. Новокубанск, ул. Суворова, 23 Заказчик: Островерхов А.А.		Лист	Листов
Директ	Кебя О.П.				П		5
ГИП	Кравченко Р.Ю						
Исп.	Кебя Е.Н.			Схема границ лесничеств, лесопарков, участковых лесничеств, лесных кварталов, лесотаксационных выделов.	МУП «ОТДЕЛ АРХИТЕКТУРЫ И ГРАДОСТРОИТЕЛЬСТВА» г. Новокубанск		