


Масштаб 1:500

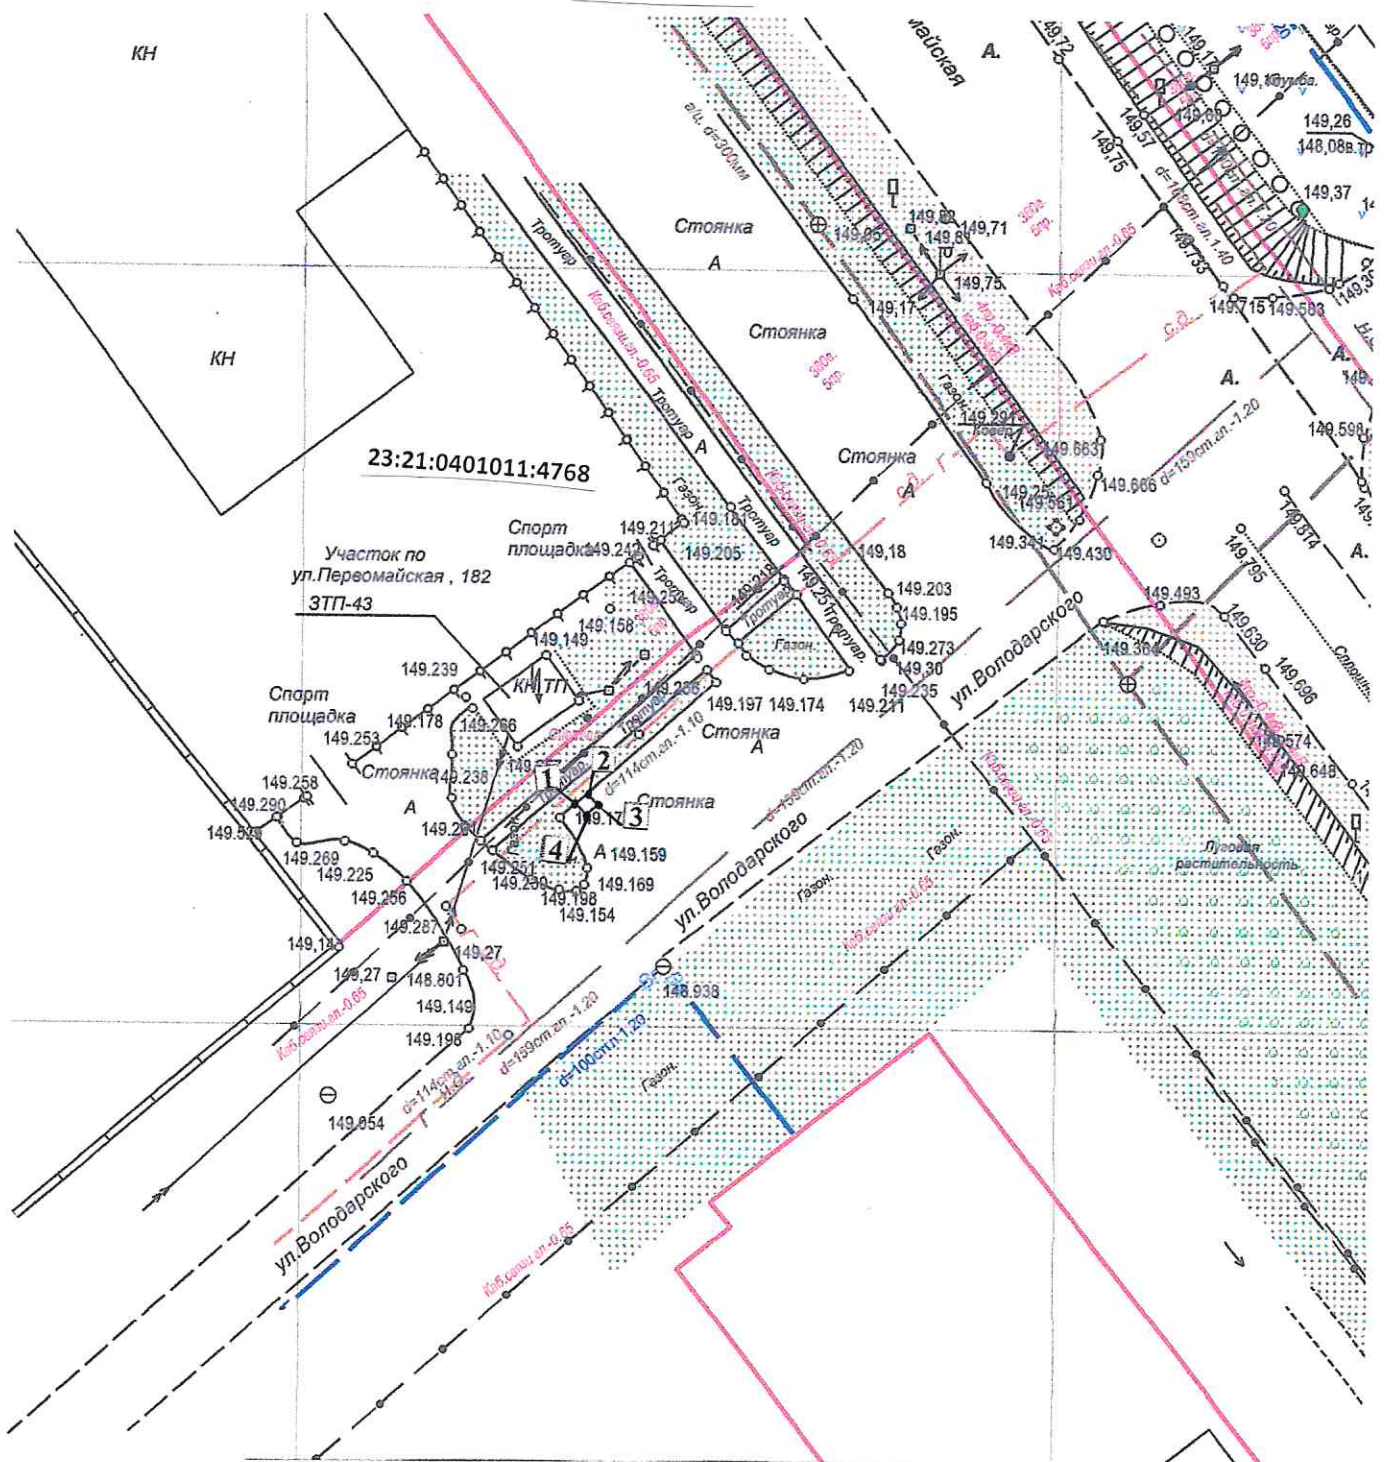

Площадь земельного участка 1 кв. м.		
Описание характерных точек границ	Координаты, м	
	X	Y
1	484514.70740	2305668.18604
2	484515.38418	2305668.95063
3	484514.62445	2305669.62310
4	484513.94767	2305668.85850
5	484514.70740	2305668.18604


кадастровый квартал 23:21:0401011

И.П. Сосников
Сосников



X=484433.90
Y=2305722.30

Масштаб 1:500

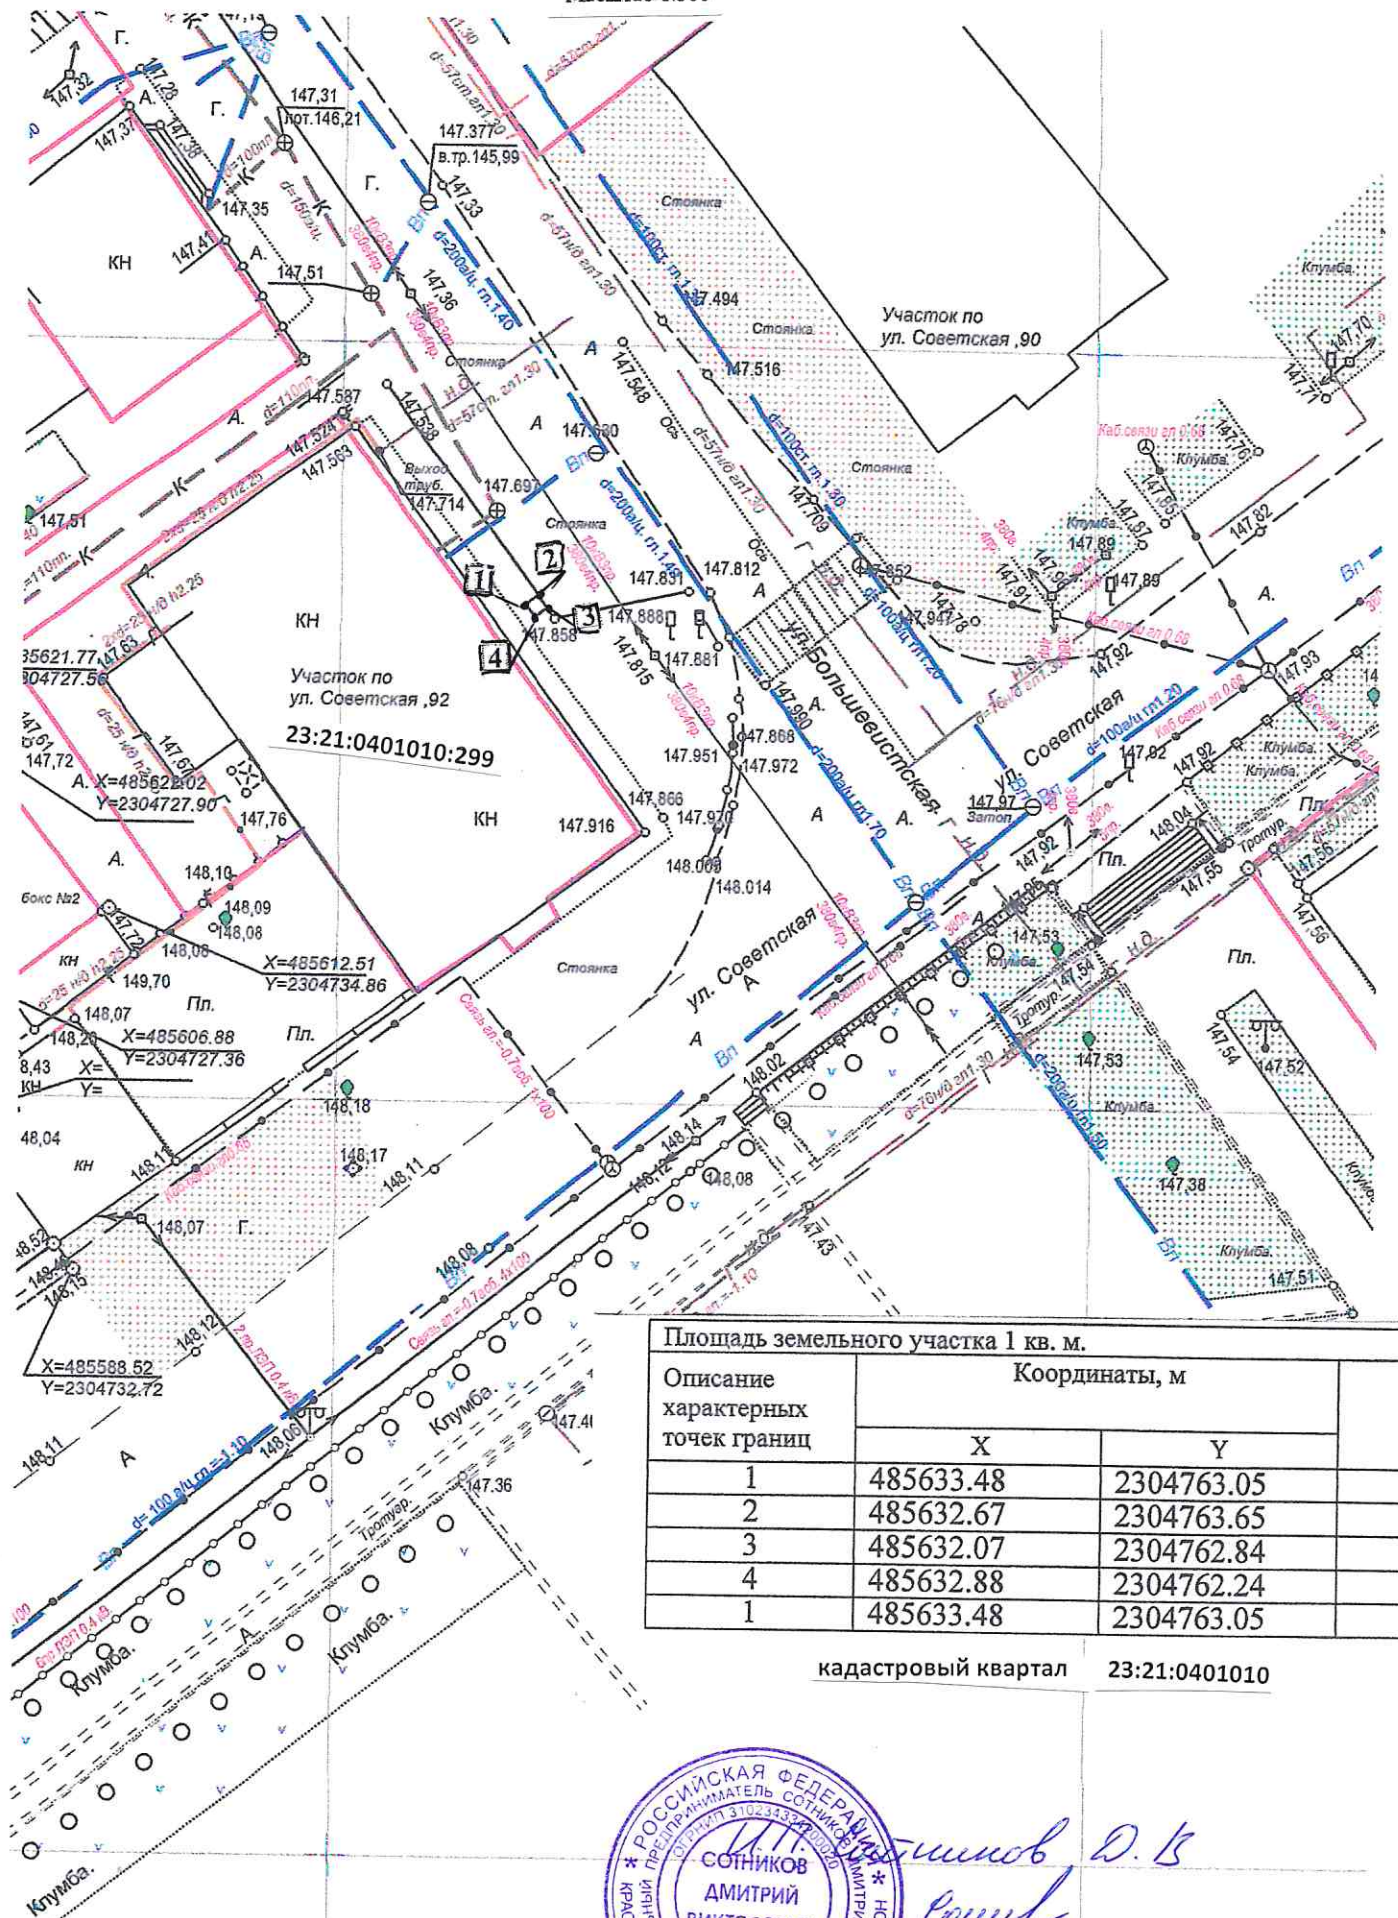

Площадь земельного участка 1 кв. м.		
Описание характерных точек границ	Координаты, м	
	X	Y
1	485633.48	2304763.05
2	485632.67	2304763.65
3	485632.07	2304762.84
4	485632.88	2304762.24
1	485633.48	2304763.05

кадастровый квартал 23:21:0401010



Сотников Д.В.
Сотн.