


Схема границ зон с особыми условиями использования территорий

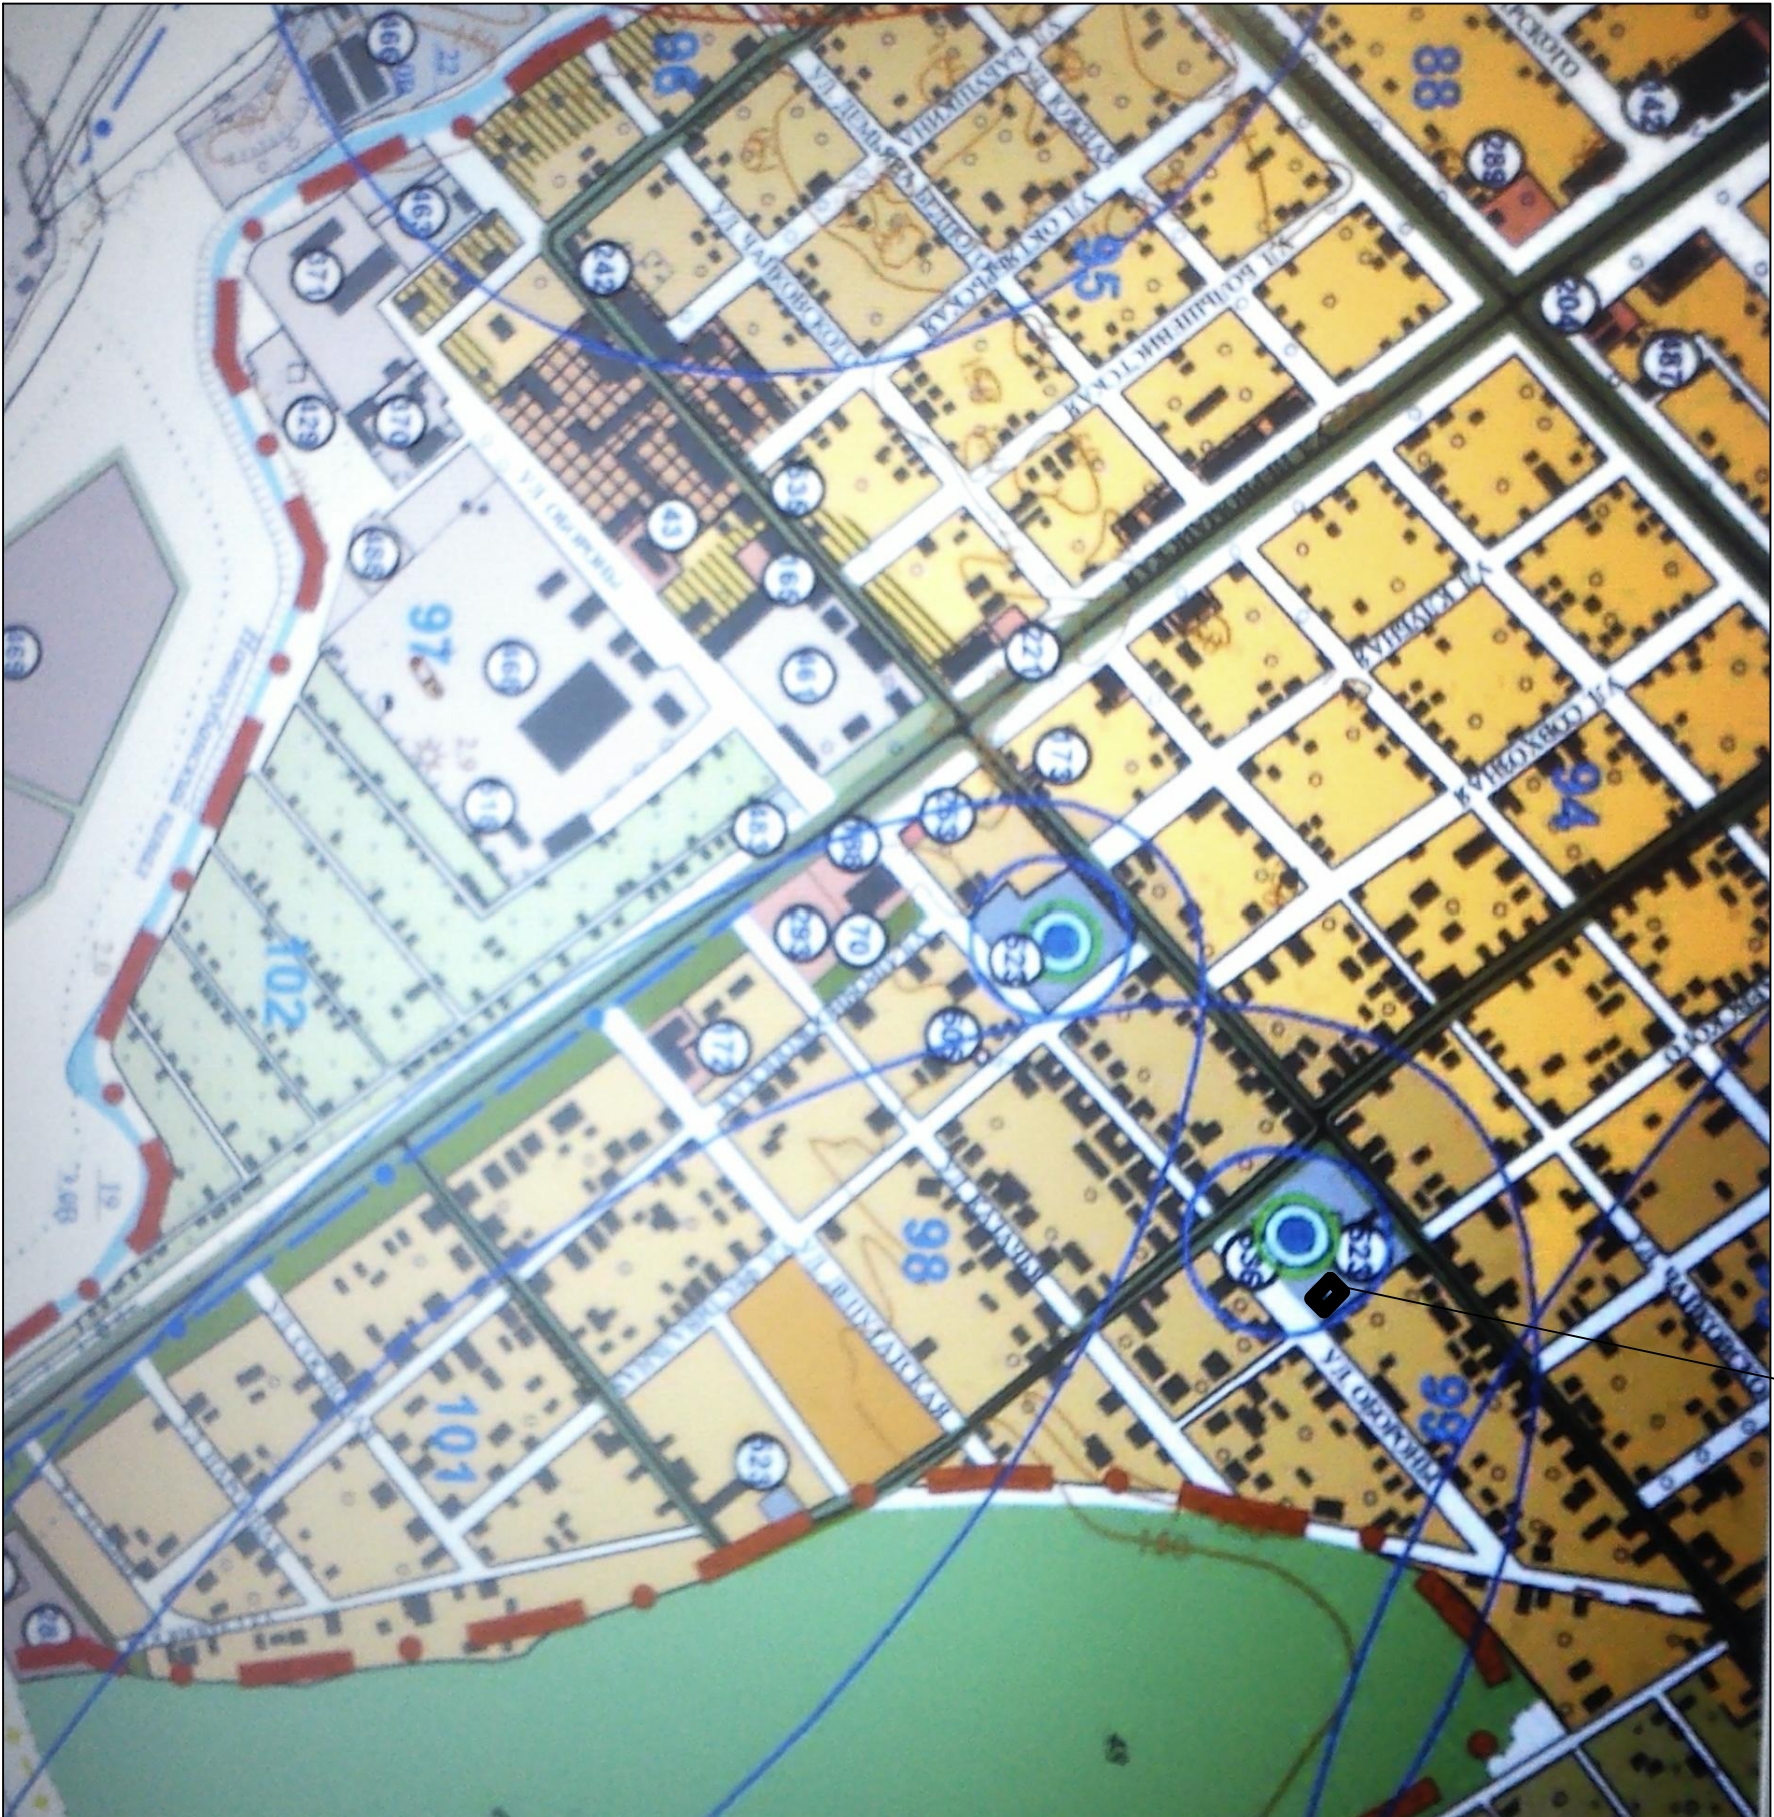

Реконструируемый ГРП

<div></div>		Проектируемый земельный участок для размещения газопровода			
		Реконструкция ГРП №66 по адресу: Краснодворский прей, Новокубанский район, пересечение ул.Обороки и ул.Дунайского в г.Новокубанск			
		Том 2. Материалы по обоснованию проекта			
Изм.	Кол.	Лист	Док.	Подпись	Дата
Директор		Кара О.П.			
Исполнил		Лихачева И.А.			
		Заказчик:		Стация	
		ОАО "Новокубанскгаз"		Лист	Листов
		Схема границ зон с особыми условиями использования территорий		ПП	
				МУП "Отдел архитектуры и градостроительства муниципального образования Новокубанский район"	