Схема использования территории в период подготовки проекта планировки территории;

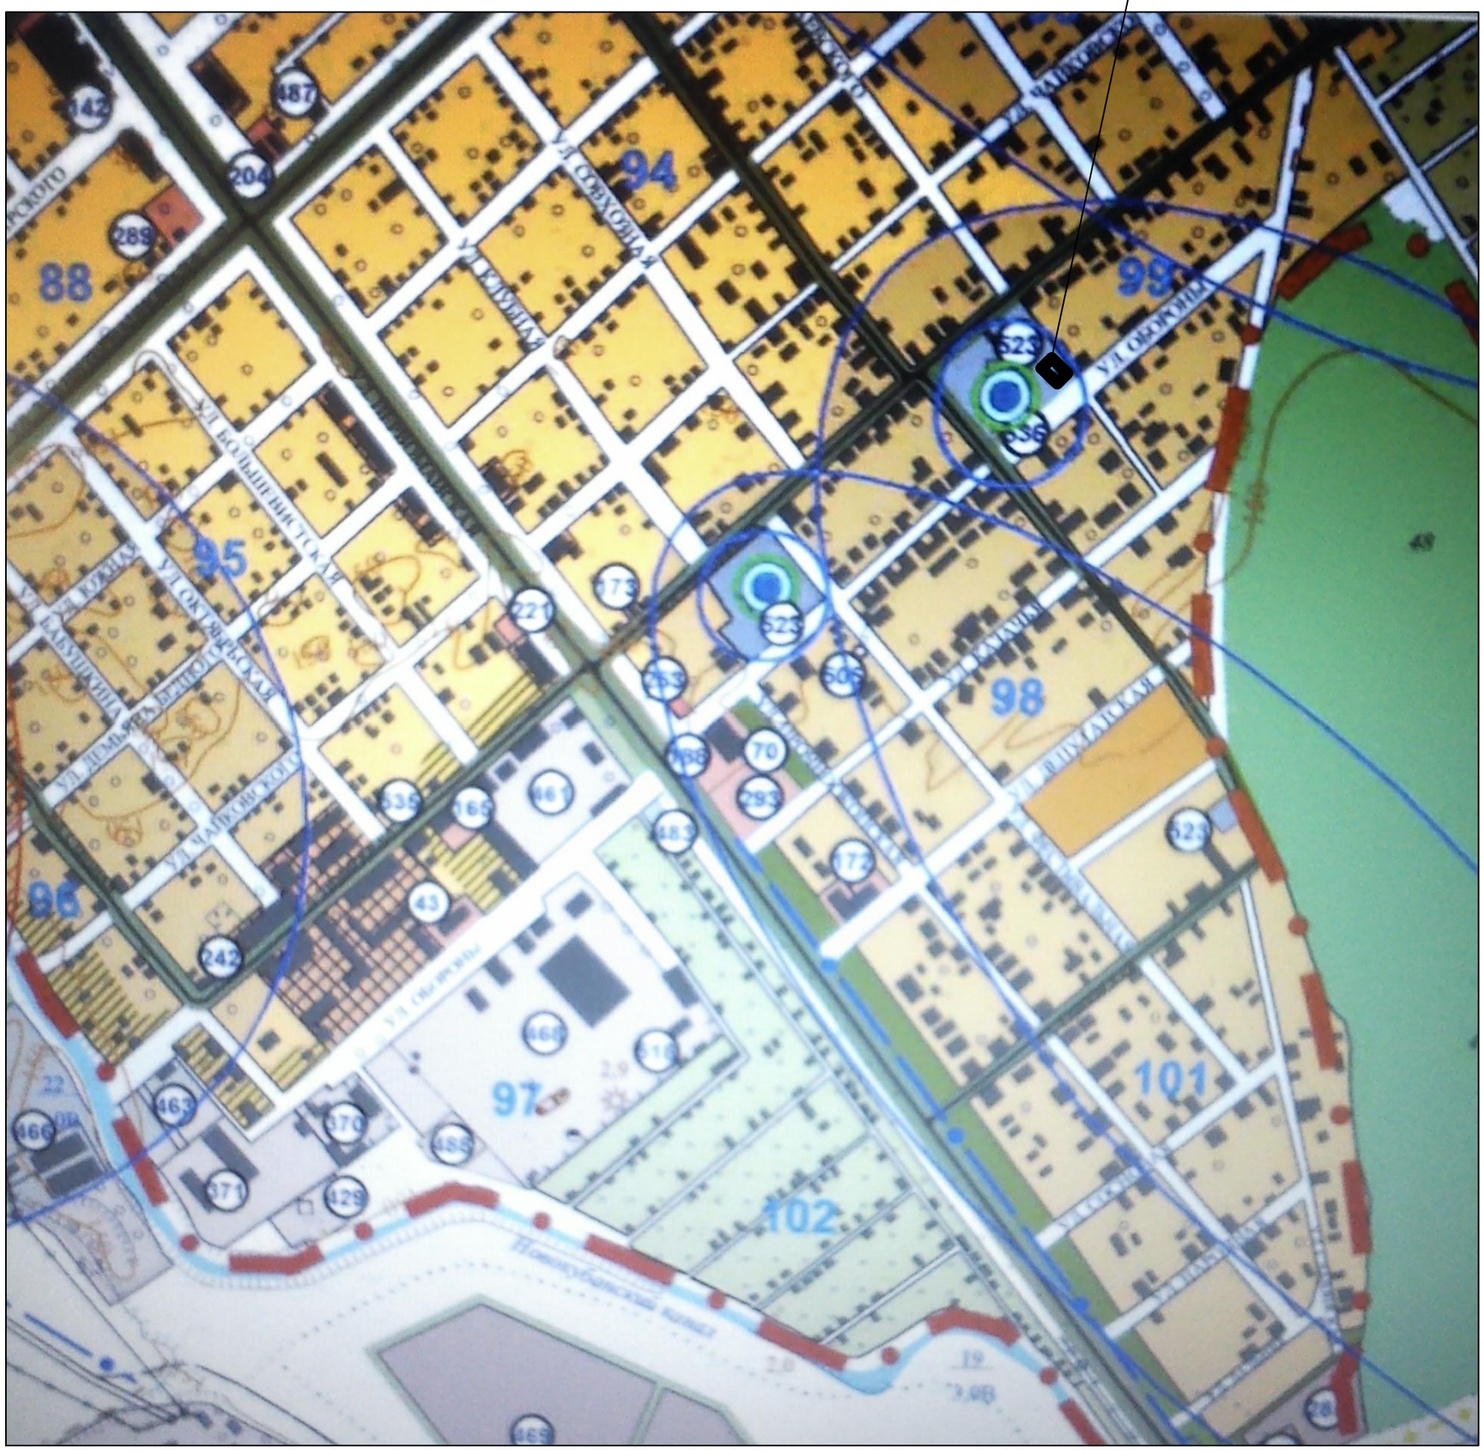

Проектируемый земельный участок для размещения газопровода

						Реконструкция ГРП №66 по адресу: Краснодарский край, Новокубанский район, пересечение ул.Обороны и ул.Дунаевского в г.Новокубанске
						Том 2. Материалы по обоснованию проекта
Изм.	Кол.	Лист	Док.	Подпись	Дата	
Директор		Кедя О.П.				Заказчик: ОАО "Новокубанскрайгаз"
Исполнил		Лихацкая И.А.				Схема использования территории в период подготовки проекта планировки территории;

Стадия	Лист	Листов
ПП		

МУП "Отдел архитектуры и градостроительства муниципального образования Новокубанский район "