


Схемы тепловых сетей котельной №2 г. Новокубанск

Котельная №2 ул. Первомайская 22/1

$Q_{уст.} = 0,756 \text{ Гкал/ч}$; $Q_{подкл.} = 0,397 \text{ Гкал/ч}$

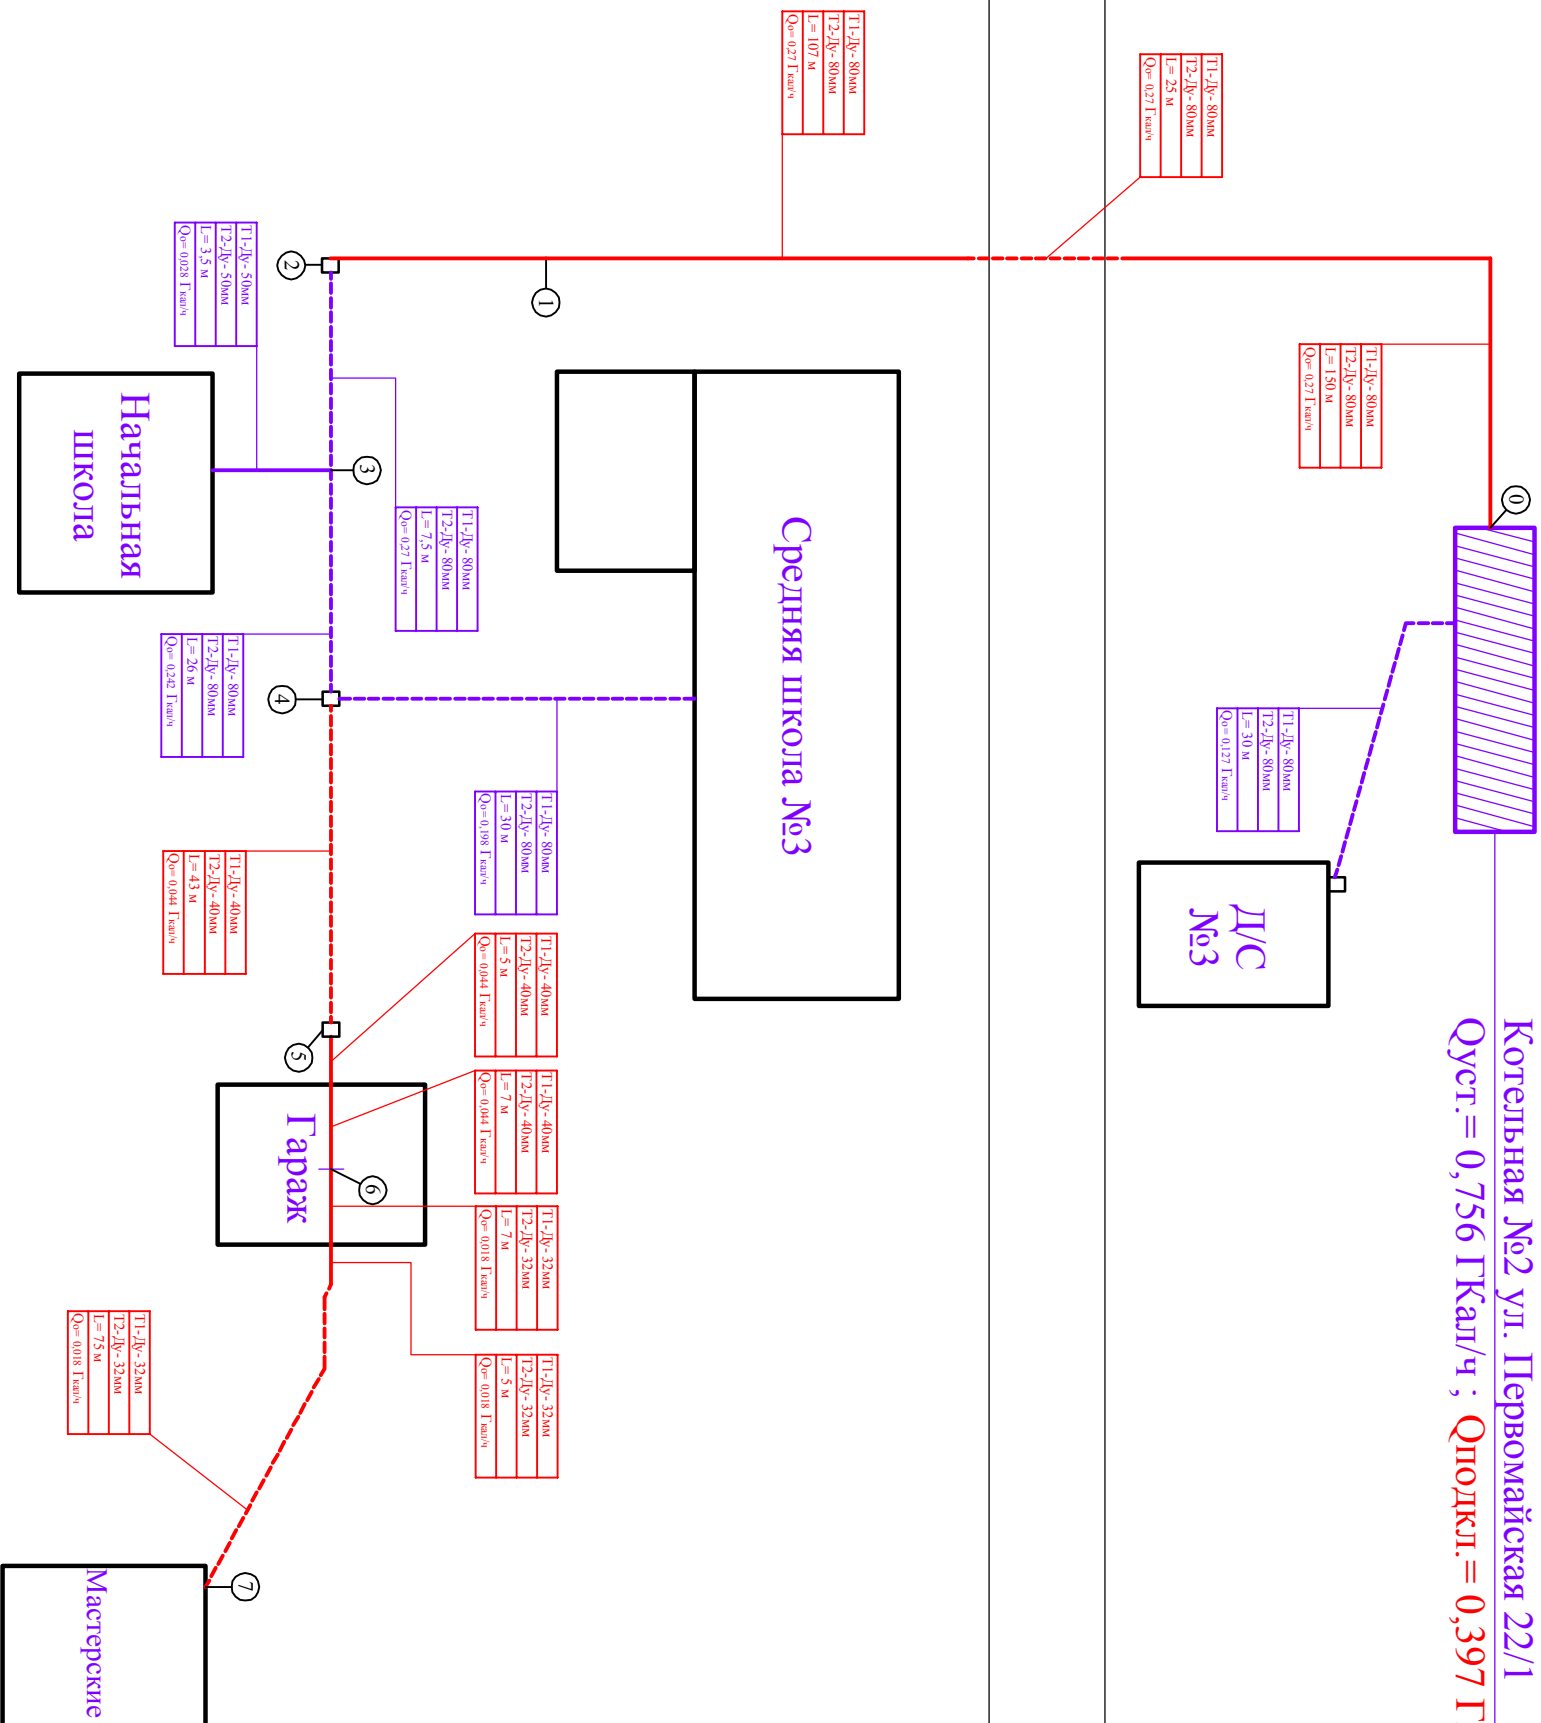

Инв. № подл.	Подп. и дата	Взам. инв. №

Условные обозначения:

Подземная трасса

Надземная трасса

				2013г	Муниципальный контракт № 50-К	Программа комплексного развития коммунальной инфраструктуры МО "Новокубанский район" Краснодарского края. Схема теплоснабжения г. Новокубанск		
Изм.	<u>Кол.уч.</u>	<u>Лист</u>	№ док.	<u>Подпись</u>	<u>Дата</u>			
Г/ИП			Ярыгина О. П.		02.13.			
Нач. отд.			Зинченко В. Ю.		02.13.	Тепловые сети		
Вед. спец.			Скрипник В.В.		02.13.			
Исполн.			Андрянов А.В.		02.13.			
						Схема трубопроводов теплосети котельная №2 г. Новокубанск Перспективное положение.		
						Стация	Лист	Листов
						ТЭО	2	
						ООО "Проектный институт территориального планирования"		