


Схемы тепловых сетей котельной №8 г. Новокубанск

ул. Дунаевского

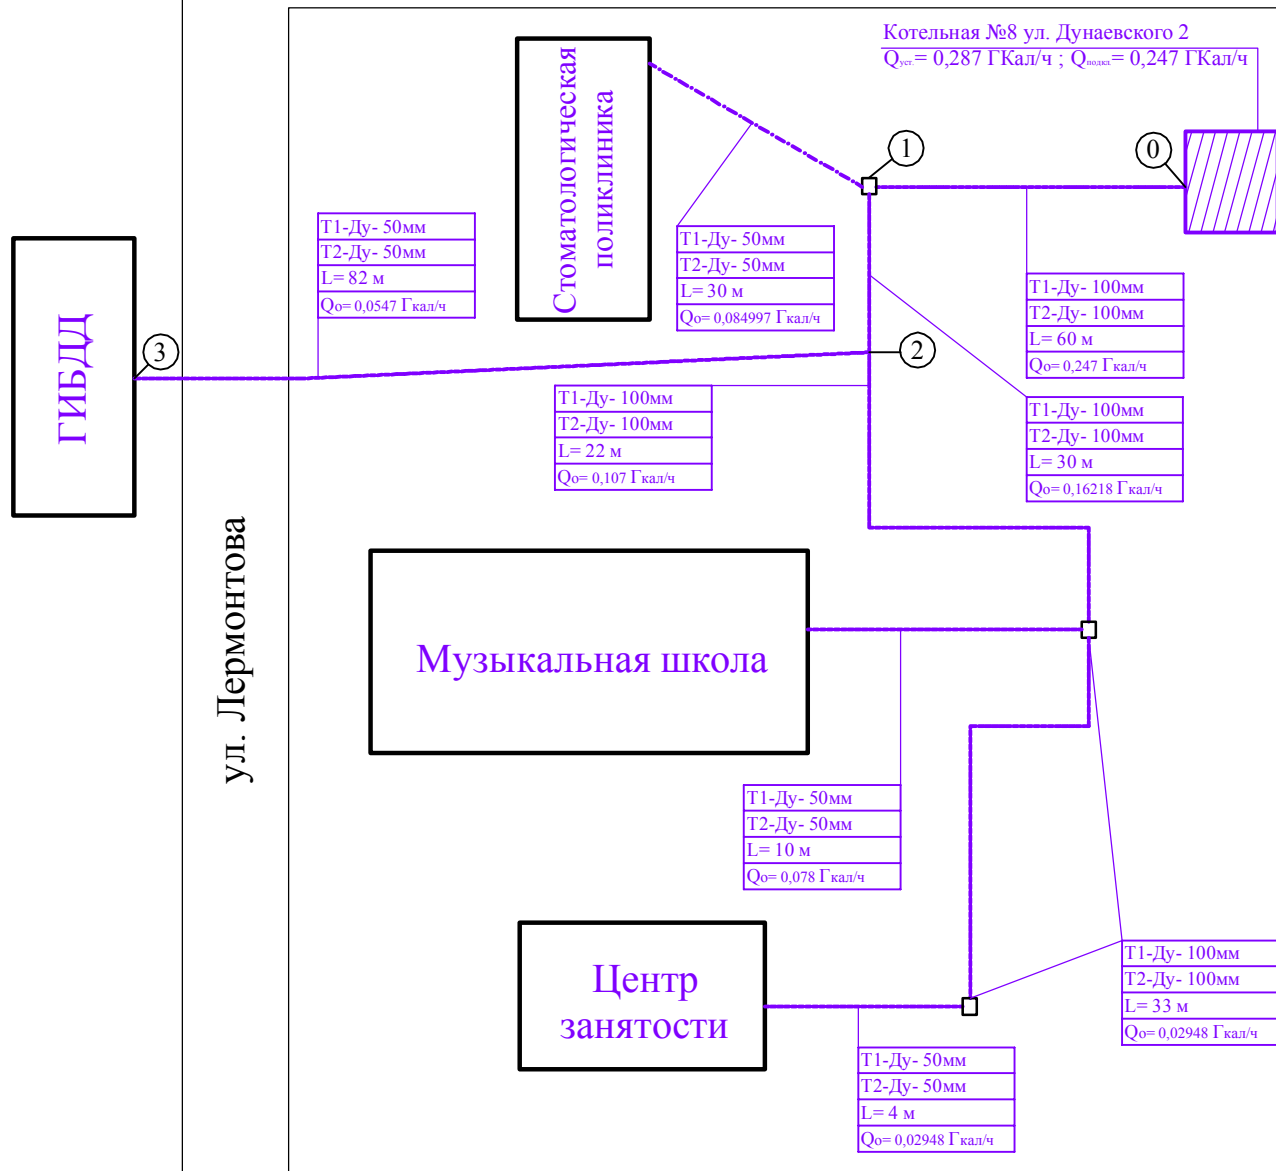

ул. Первомайская

Условные обозначения :

----- Подземная трасса в ППУ изоляции ----- Подземная трасса

Взам. инв. №		ул. Первомайская									
		Условные обозначения :									
		<div><div></div>Подземная трасса в ППУ изоляции</div> <div><div></div>Подземная трасса</div>									
Подп. и дата						2013г	Муниципальный контракт № 50-К				
							Программа комплексного развития коммунальной инфраструктуры МО "Новокубанский район" Краснодарского края.				
							Схема теплоснабжения г. Новокубанск				
	Изм.	Кол.уч.	Лист	№ док.	Подпись	Дата					
	ГИП		Ярыгина О. П.			02.13.					
Инв. № подл.		Нач. отд.	Зиненко В.Ю.			02.13.	Тепловые сети		Стадия	Лист	Листов
		Вед. спец.	Скрипник В.В.			02.13.			ТЭО	8	
		Исполн.	Андрианов А.В.			02.13.	Схема трубопроводов теплосети котельная №8 г. Новокубанск Существующее положение.		ООО "Проектный институт территориального планирования"		