


Схема тепловых сетей проектируемой котельной №11 г. Новокубанск 1 очередь строительства (2020 г.)

Территория проектируемой
многоквартирной застройки

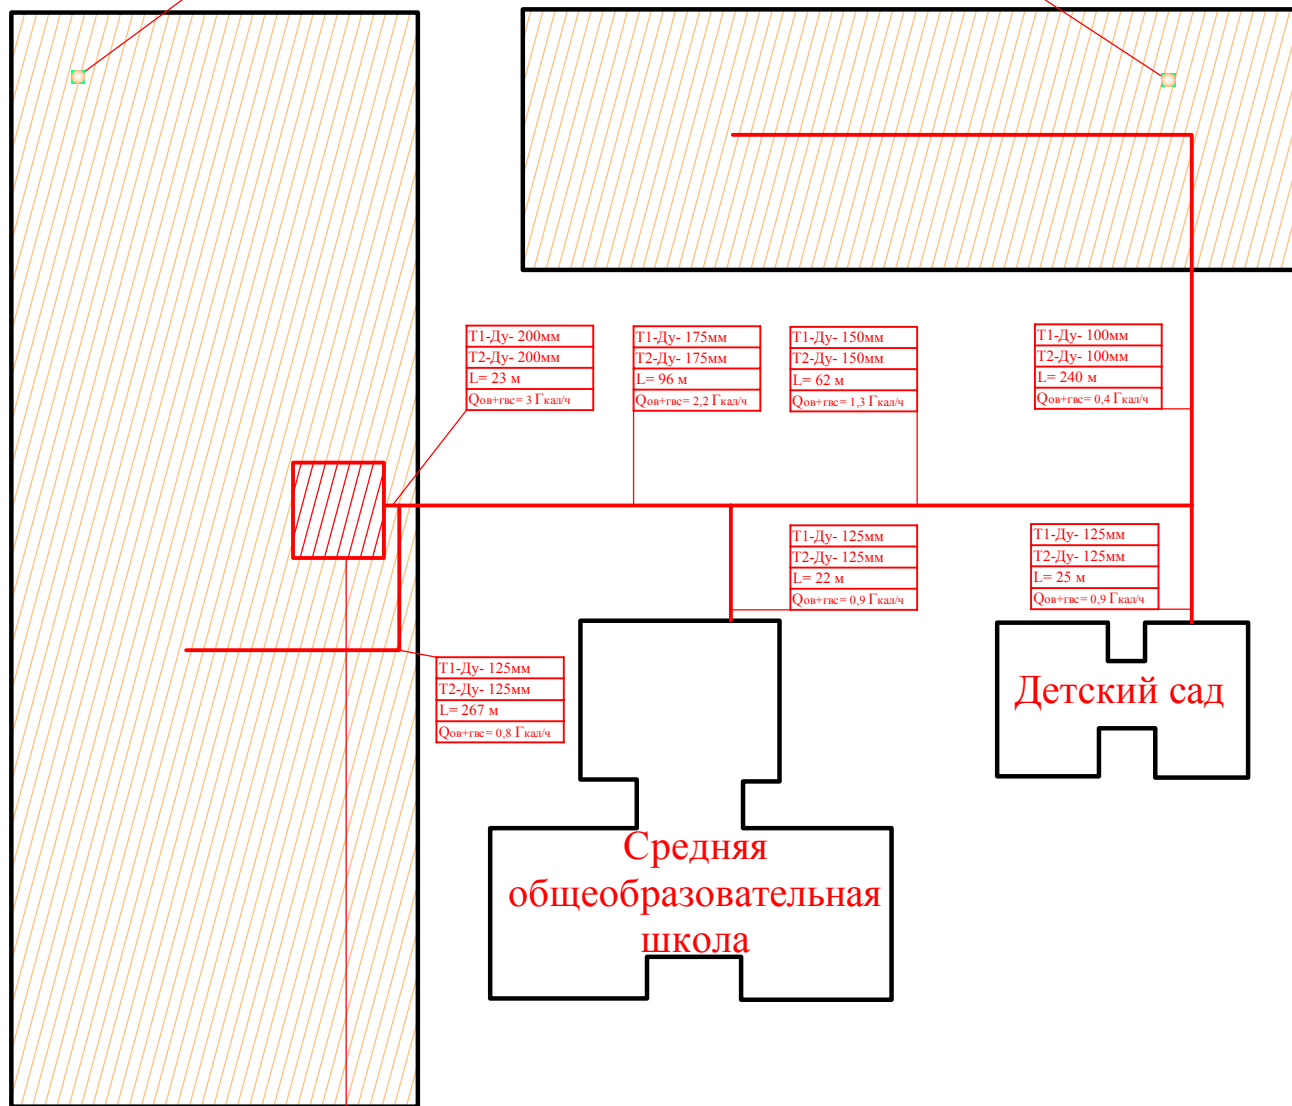

Котельная №11

Инв. № подл.	Подп. и дата	Взам. инв. №
Изм.	Кол.уч.	Лист
Гип	Ярыгина О. П.	02.13.
Нач. отд.	Зиненко В.Ю.	02.13.
Вед. спец.	Скрипник В.В.	02.13.
Исполн.	Андрианов А.В.	02.13.
Муниципальный контракт № 50-К		
Программа комплексного развития коммунальной инфраструктуры МО "Новокубанский район" Краснодарского края.		
Схема теплоснабжения г. Новокубанск		
Тепловые сети		
Схема трубопроводов теплосети проектируемой котельной №11. 1 очередь строительства (2020год).		
Стадия	Лист	Листов
ТЭО	22	
ООО "Проектный институт территориального планирования"		