


 



Инв. № подл.	Подп. и дата	Взам. инв. №

Условные обозначения :

- Полевая трасса в ППУ изоляции
- Наземная трасса в ППУ изоляции
- Полевая трасса
- Наземная трасса

					2013 г.	Муниципальный контракт № 50-К		
						Программа комплексного развития коммунальной инфраструктуры МО "Новокубанский район " Краснодарского края. Схема теплоснабжения г. Новокубанск		
Изм.	Кол. у.	Лист	№ док.	Подпись	Дата			
ГМП			Удальцов О. П.		02.13.	Тепловые сети		
Нач. отд.			Зинченко В.Ю.		02.13.			
Вел. спец.			Скрябин В.В.		02.13.			
Исполн.			Андрянов А.В.		02.13.			
						Схема трубопроводов теплосети котельная №1 г. Новокубанск		
						Перспективное положение.		
						Стадия	Лист	Листов
						ТЭО	1	
						ООО "Проектный институт территориального планирования"		

 ул. Спортивная

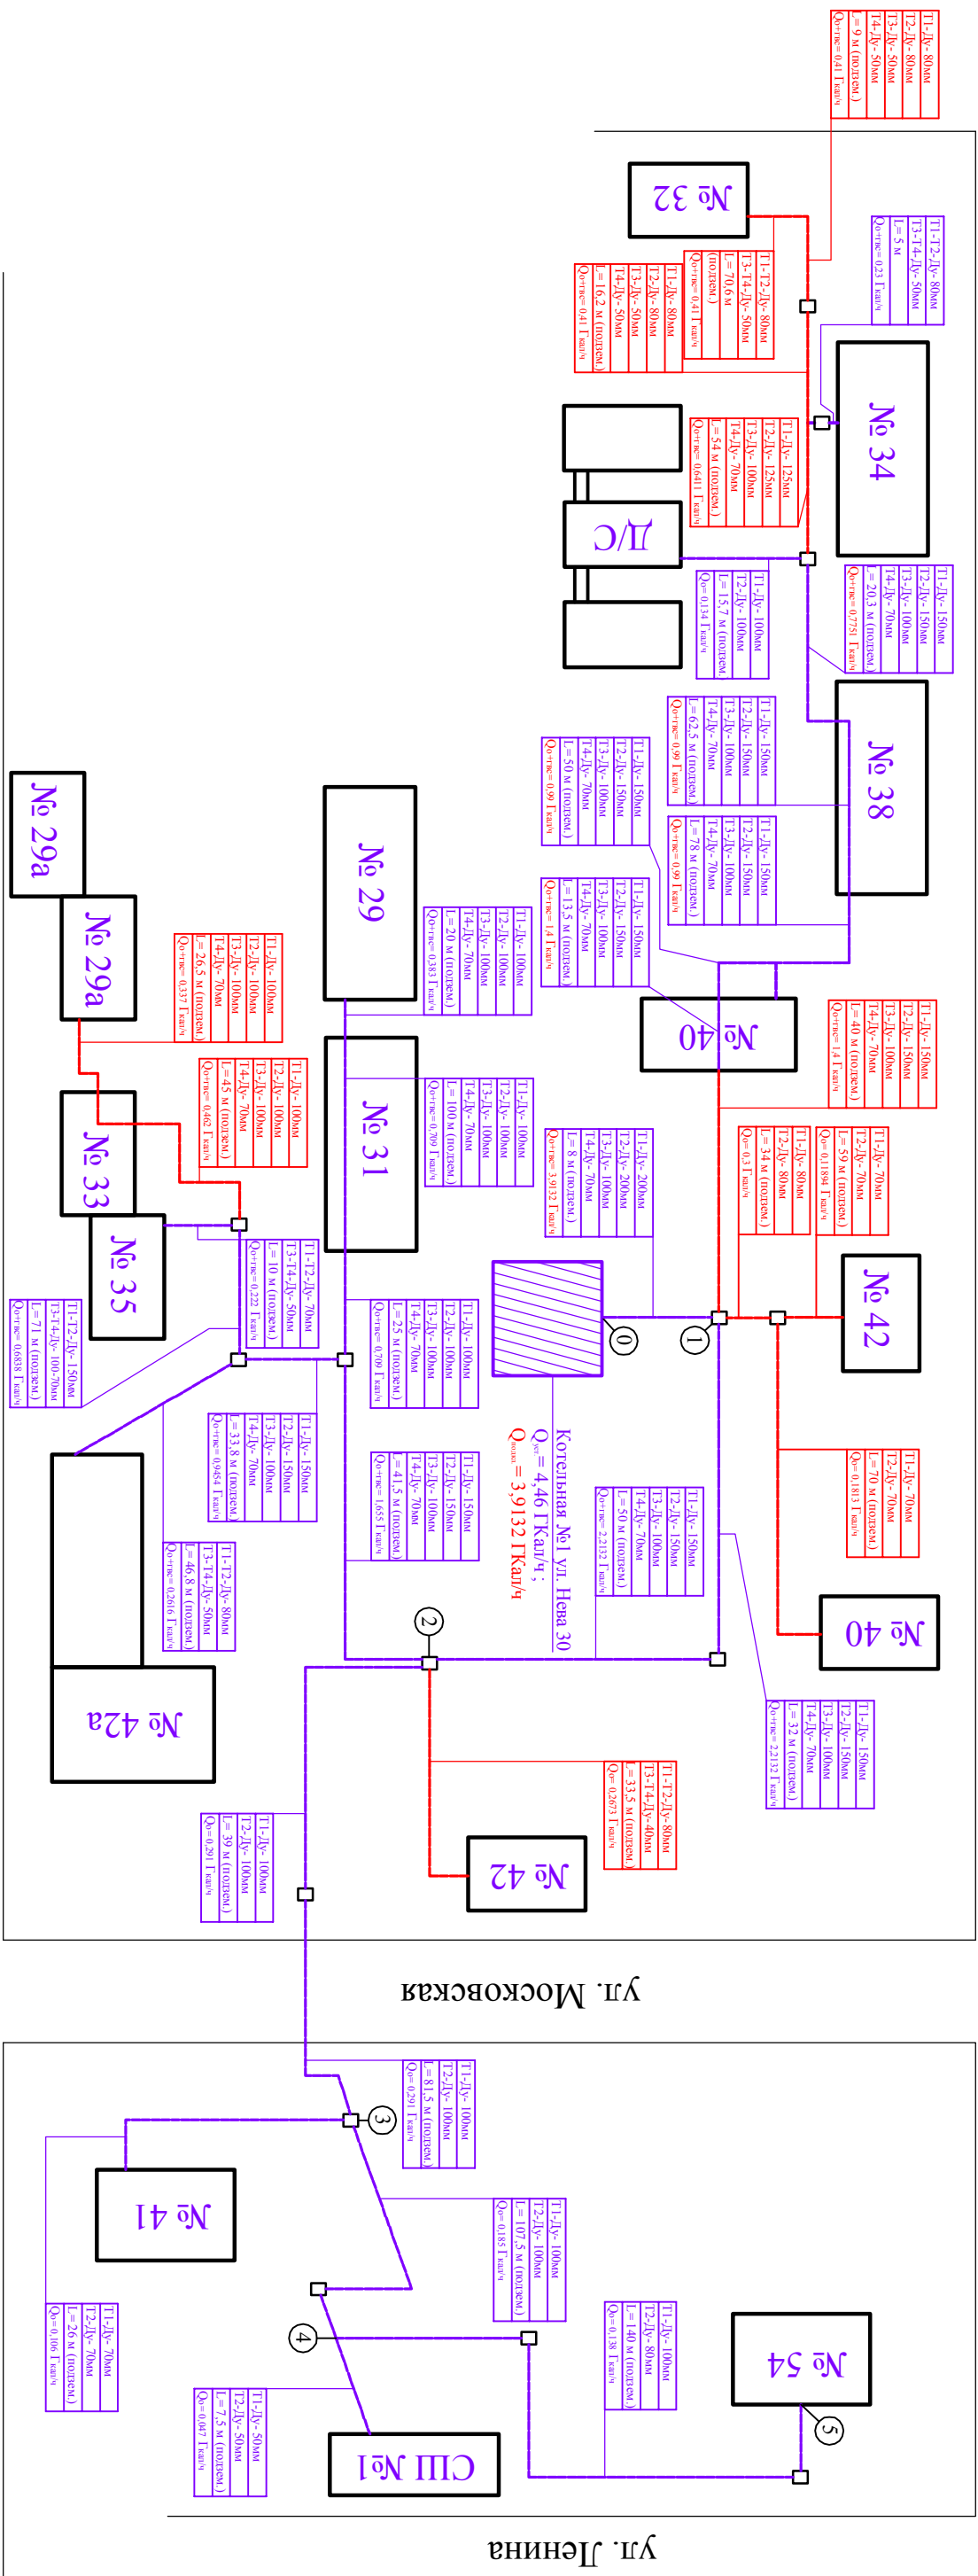

ул. Невы