


Схема тепловых сетей проектируемой котельной №2 г. Новокубанск
1 очередь строительства (2020 г.)

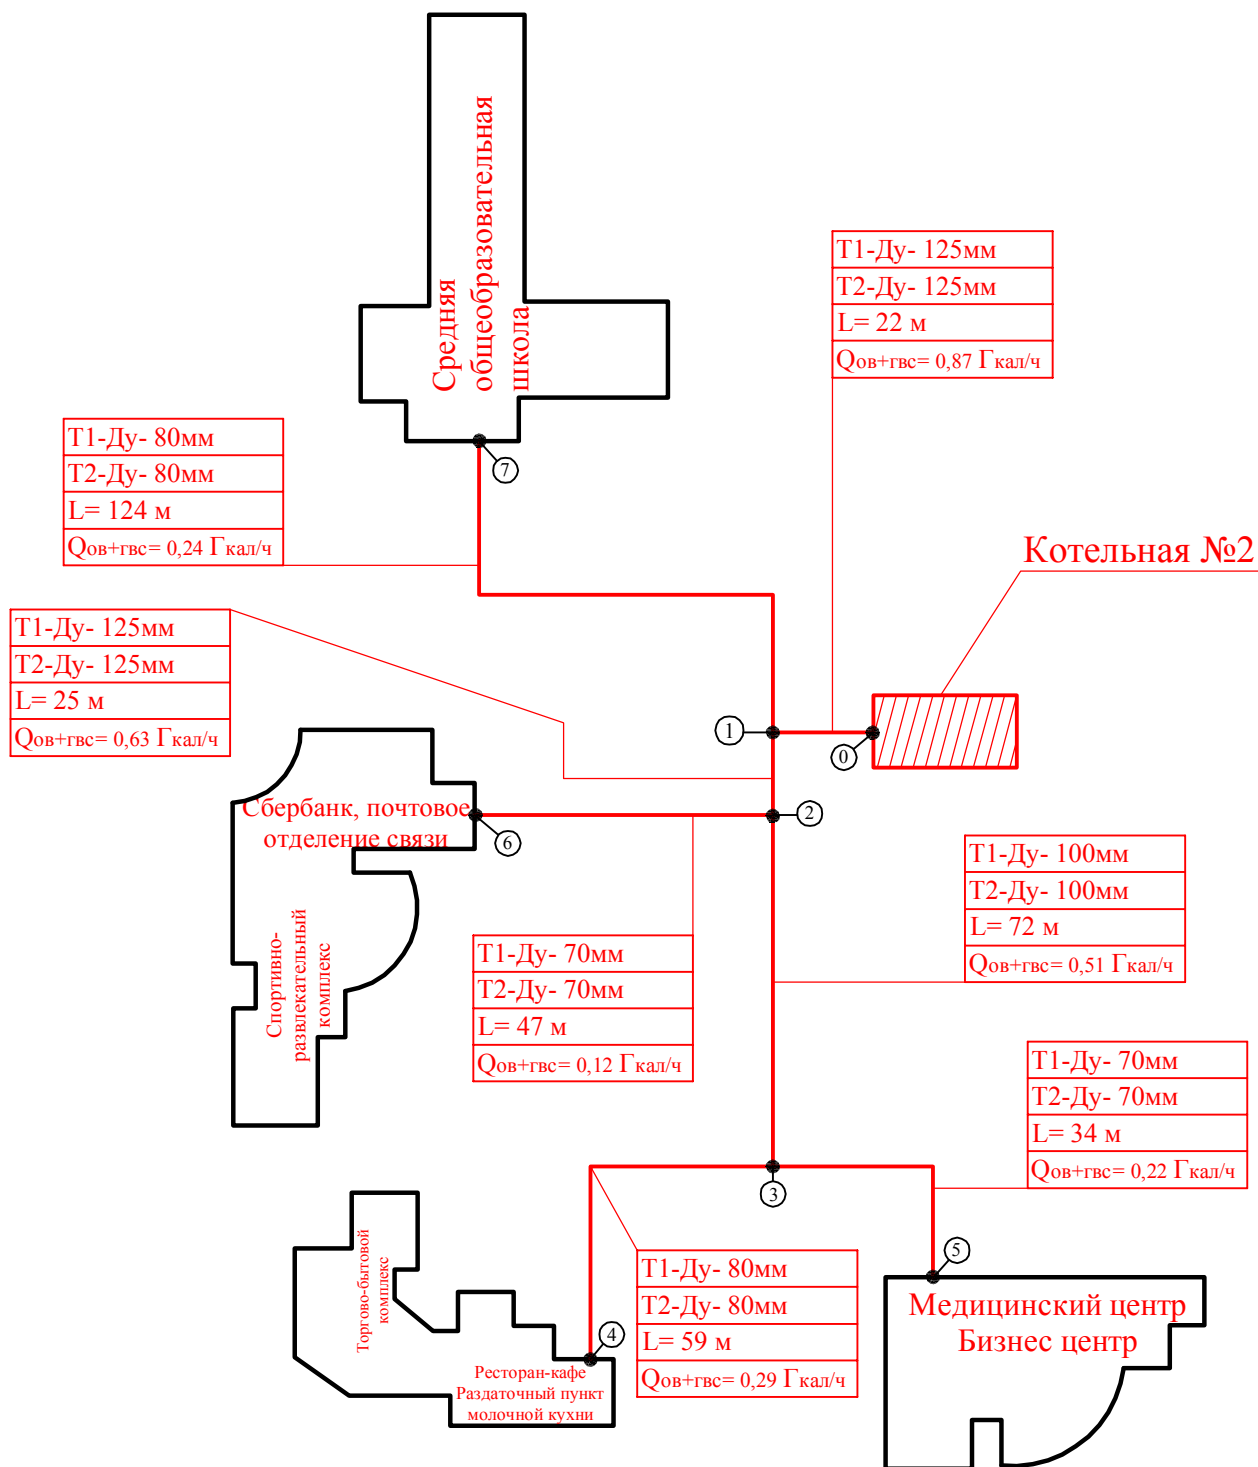

Взам. инв. №		<div><div>Торгово-быт. комплекс</div><div>Ресторан-кафе Раздаточный пункт молочной кухни</div><div>4</div></div>		<div>T1-Ду- 80мм</div> <div>T2-Ду- 80мм</div> <div>L= 59 м</div> <div>Qов+гвс= 0,29 Гкал/ч</div>		<div>Медицинский центр</div> <div>Бизнес центр</div>				
Подп. и дата					2013г	Муниципальный контракт № 50-К				
						Программа комплексного развития коммунальной инфраструктуры				
						МО "Новокубанский район" Краснодарского края.				
						Схема теплоснабжения г. Новокубанск				
	Изм.	Кол.уч.	Лист	№ док.	Подпись	Дата				
Инв. № подл.	ГИП		Ярыгина О. П.		02.13.	Тепловые сети		Стадия	Лист	Листов
	Нач. отд.		Зиненко В.Ю.		02.13.			ТЭО	13	
	Вед. спец.		Скрипник В.В.		02.13.					
	Исполн.		Андрианов А.В.		02.13.	Схема трубопроводов теплосети проектируемой котельной №2. 1 очередь строительства (2020год).		ООО "Проектный институт территориального планирования"		