Схемы тепловых сетей котельной №4 г. Новокубанск

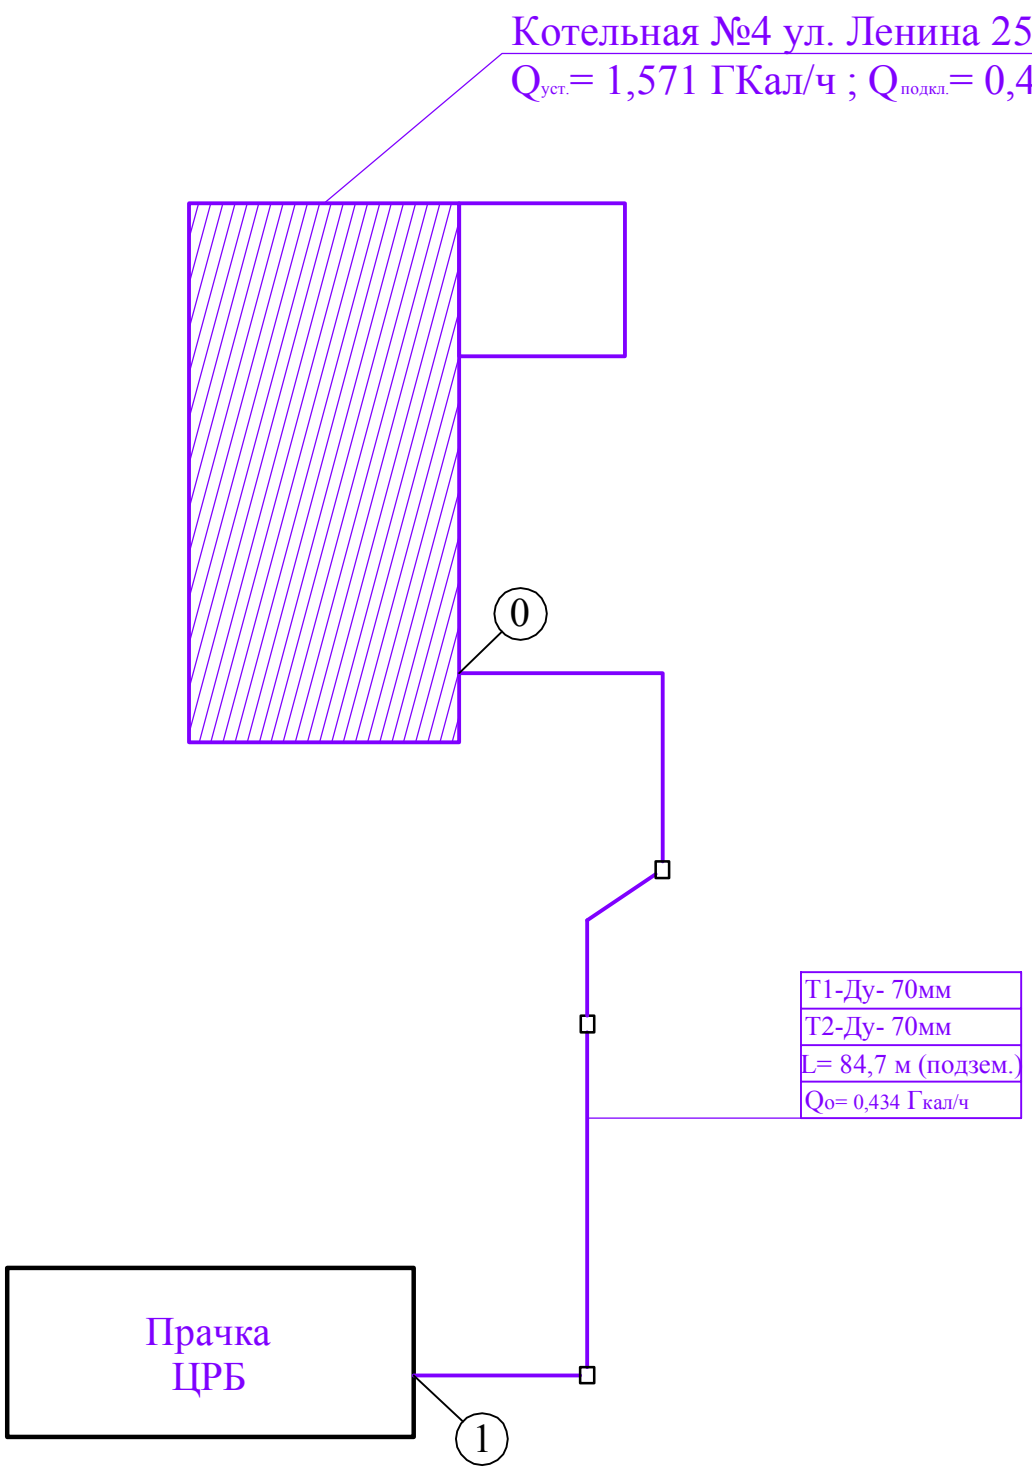

Взам. инв. №	Подп. и дата	Инв. № подл.

Изм.	Кол.уч.	Лист	№ док.	Подпись	Дата
					2013г
ГИП		Ярыгина О. П.			02.13.
Нач. отд.		Зиненко В.Ю.			02.13.
Вед. спец.		Скрипник В.В			02.13.
Исполн.		Андрианов А.В.			02.13.

Муниципальный контракт № 50-К

Программа комплексного развития коммунальной инфраструктуры МО "Новокубанский район" Краснодарского края.
Схема теплоснабжения г. Новокубанск

Тепловые сети

Стадия	Лист	Листов
ТЭО	4	

Схема трубопроводов теплосети котельная №4 г. Новокубанск
Существующее положение.

ООО "Проектный институт территориального планирования"