Схема тепловых сетей проектируемой котельной №4 г. Новокубанск
Расчётный срок строительства (2030 г.)

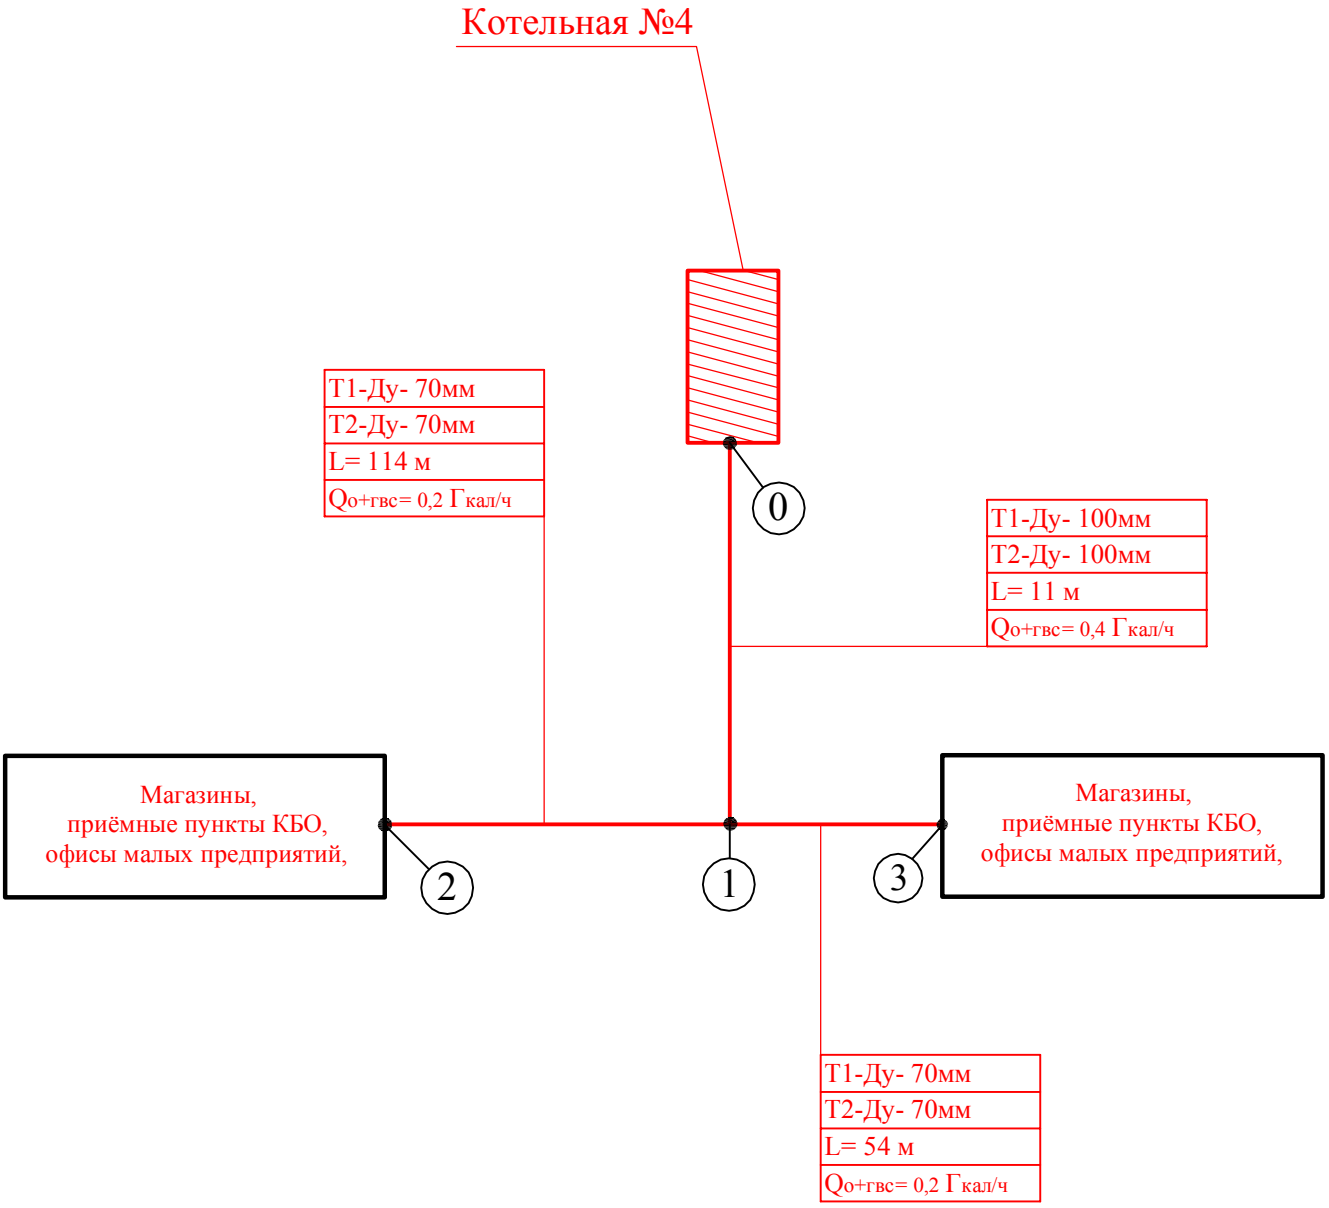

					2013г	Муниципальный контракт № 50-К
Изм.	Кол.уч.	Лист	№ док.	Подпись	Дата	Программа комплексного развития коммунальной инфраструктуры МО "Новокубанский район" Краснодарского края. Схема теплоснабжения г. Новокубанск
ГИП		Ярыгина О. П.			02.13.	Тепловые сети — Стадия: ТЭО; Лист: 15; Листов:
Нач. отд.		Зиненко В.Ю.			02.13.	
Вед. спец.		Скрипник В.В			02.13.	
Исполн.		Андрианов А.В.			02.13.	Схема трубопроводов теплосети проектируемой котельной №4. Расчетный срок строительства (2030год). — ООО "Проектный институт территориального планирования"

Взам. инв. №

Подп. и дата

Инв. № подл.