



Схемы тепловых сетей котельной №6 г. Новокубанск

ул. Бولшевицкая

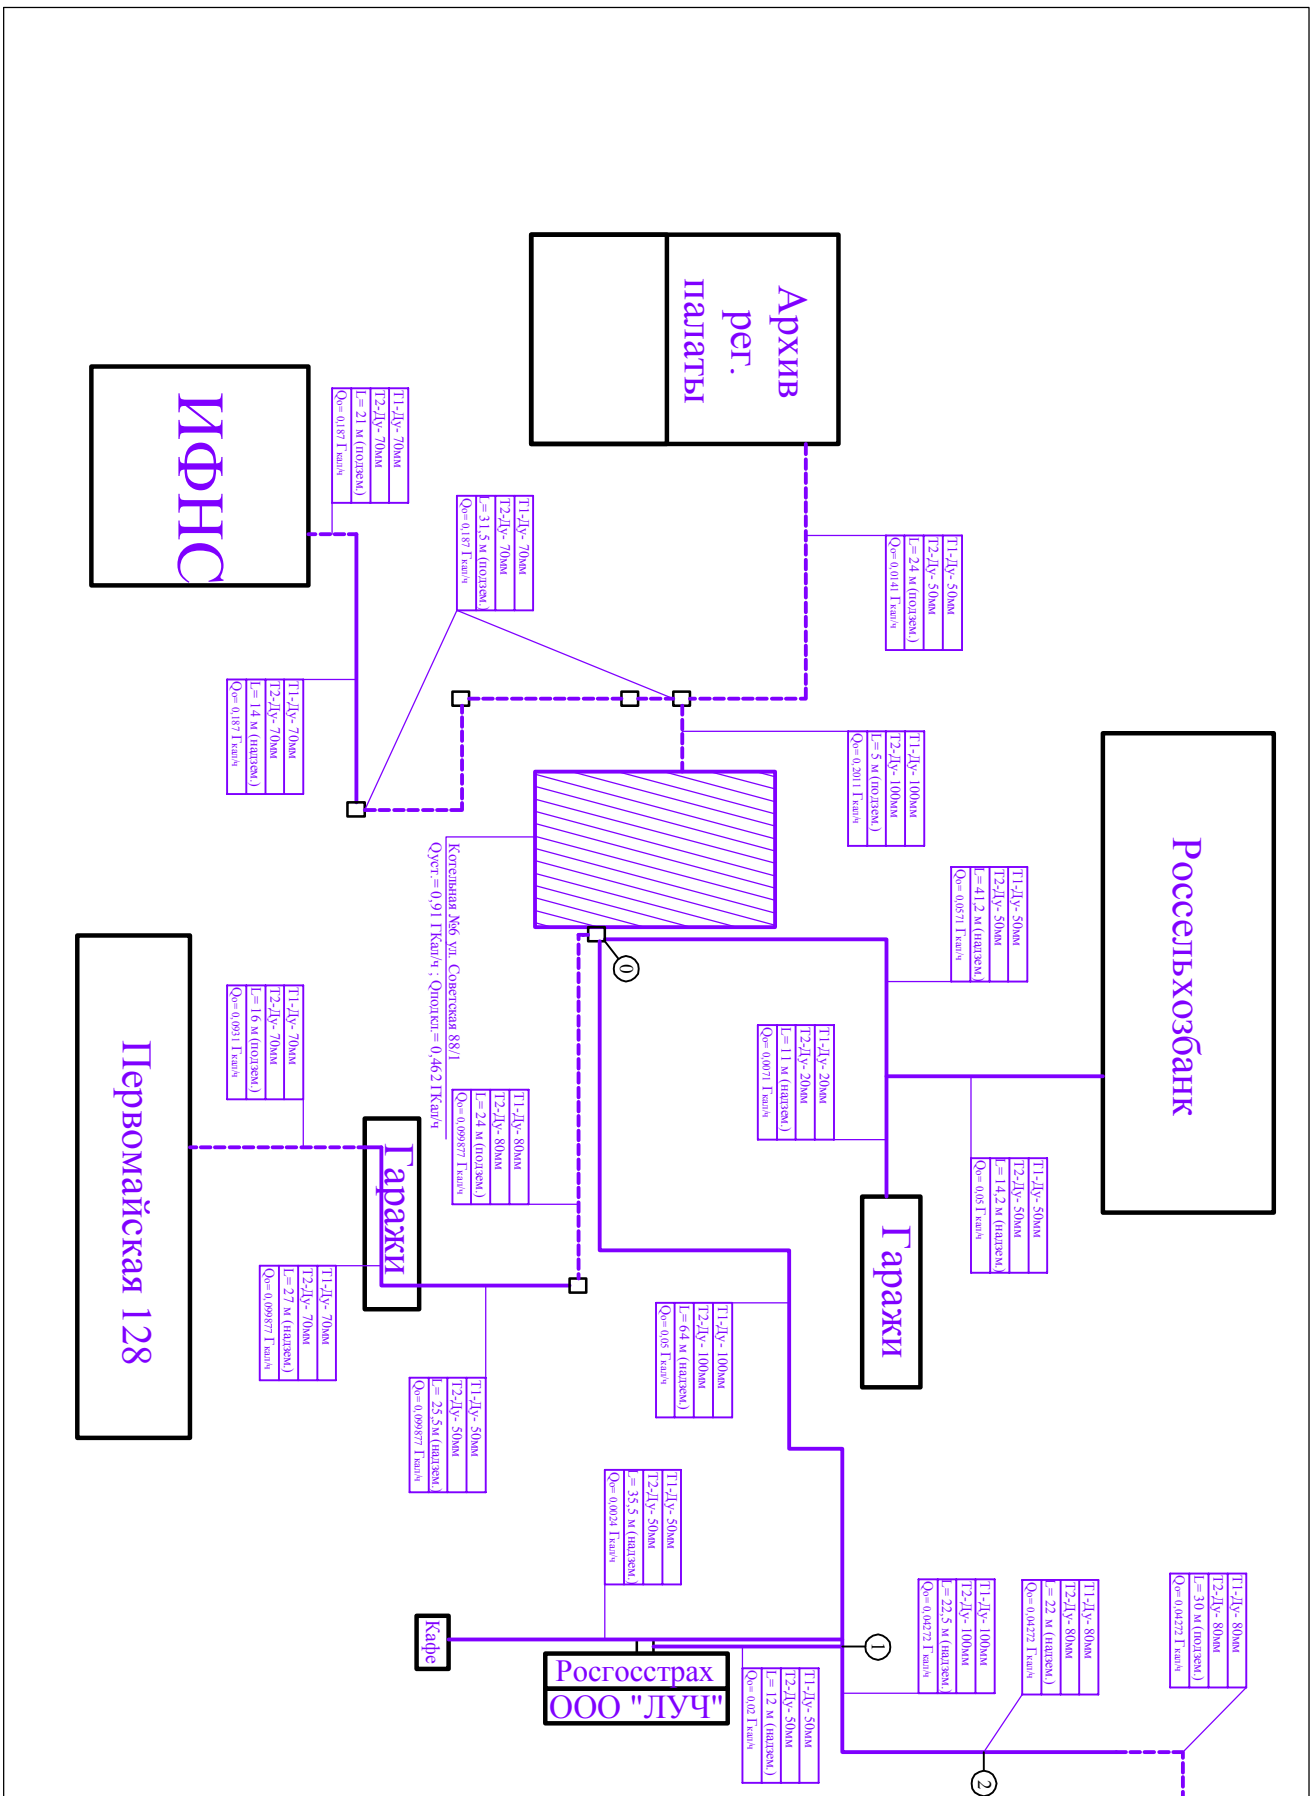

ул. Пушкина

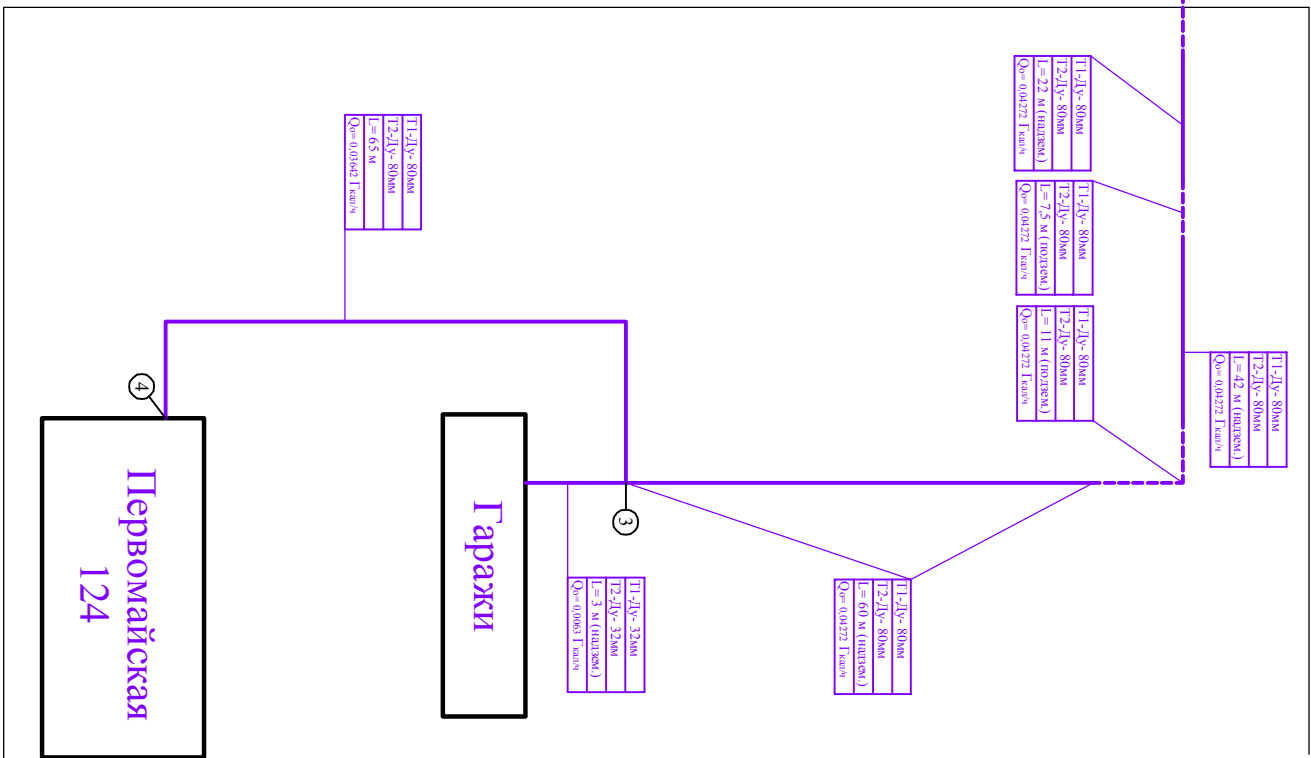

ул. Советская

ул. Первомайская

Условные обозначения:

Подземная трасса
Воздушная трасса

| | | |
|--------------|--------------|--------------|
| Инв. № подл. | Подп. и дата | Взам. инв. № |
| | | |

| | | | | | |
|--|---------|--------|---------------|--|--------|
| | | | | | 2013г |
| Муниципальный контракт № 50-К | | | | | |
| Программа комплексного развития коммунальной инфраструктуры МО "Новокубанский район" Краснодарского края. | | | | | |
| Схема теплоснабжения г. Новокубанск | | | | | |
| Изм. | Кол.уч. | Лист | № док. | Подпись | Дата |
| ТИП | | | Ярыгина О. П. | | 02.13. |
| Нач. отд. | | | Зинченко В.Ю. | | 02.13. |
| Вед. спец. | | | Скрипник В.В. | | 02.13. |
| Исполн. | | | Андрянов А.В. | | 02.13. |
| | | | | | |
| Схема трубопроводов теплосети котельная №6 г. Новокубанск | | | | ООО "Проектный институт территориального планирования" | |
| Существующее положение. | | | | | |
| | | Стация | Лист | Листов | |
| | | ТЭО | 6 | | |