





Схема тепловых сетей проектируемой котельной №19 г. Новокубанск 1 очередь строительства (2020 г.)

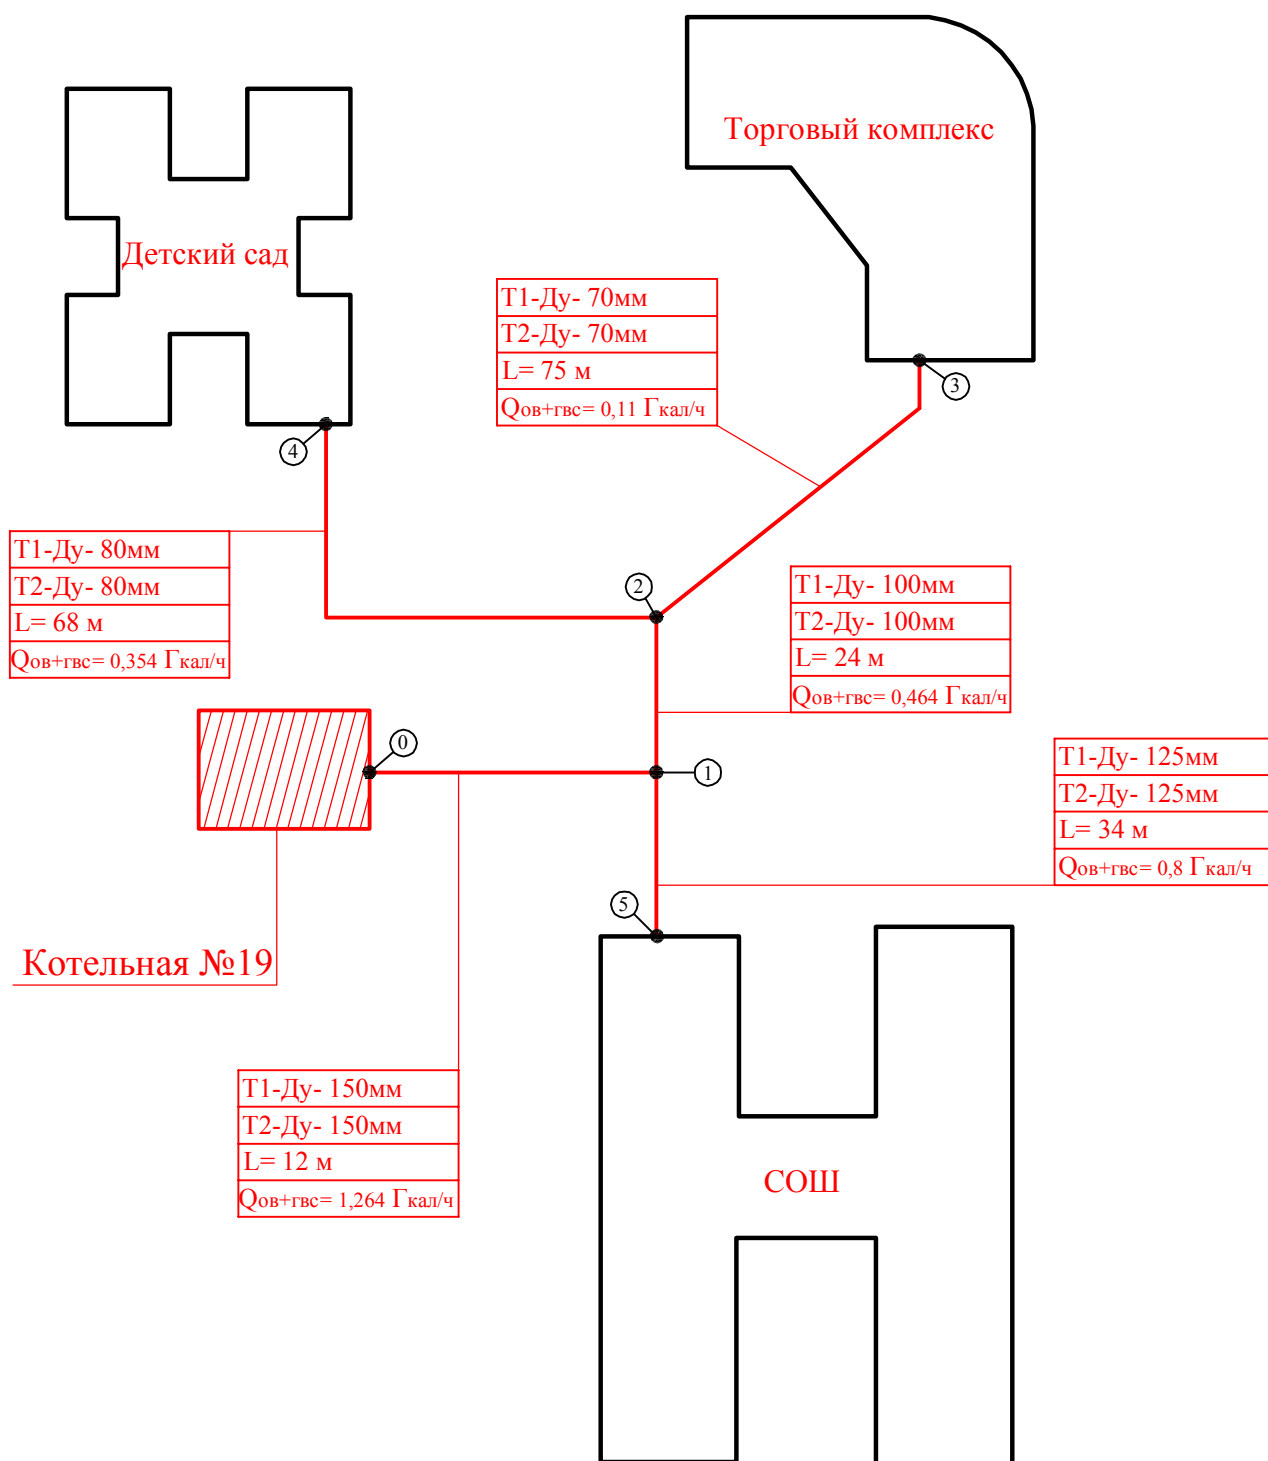

Инв. № подл.	Подп. и дата	Взам. инв. №							
						2013г	Муниципальный контракт № 50-К		
	Изм.	Кол.уч.	Лист	№ док.	Подпись	Дата	Программа комплексного развития коммунальной инфраструктуры МО "Новокубанский район" Краснодарского края. Схема теплоснабжения г. Новокубанск		
	ГИП	Ярыгина О. П.			02.13.				
	Нач. отд.	Зиненко В.Ю.			02.13.	Тепловые сети	Стадия	Лист	Листов
	Вед. спец.	Скрипник В.В.			02.13.		ТЭО	30	
	Исполн.	Андрианов А.В.			02.13.		Схема трубопроводов теплосети проектируемой котельной №19. 1 очередь строительства (2020год).	ООО "Проектный институт территориального планирования"	