



Схемы тепловых сетей котельной №1 г. Новокубанск

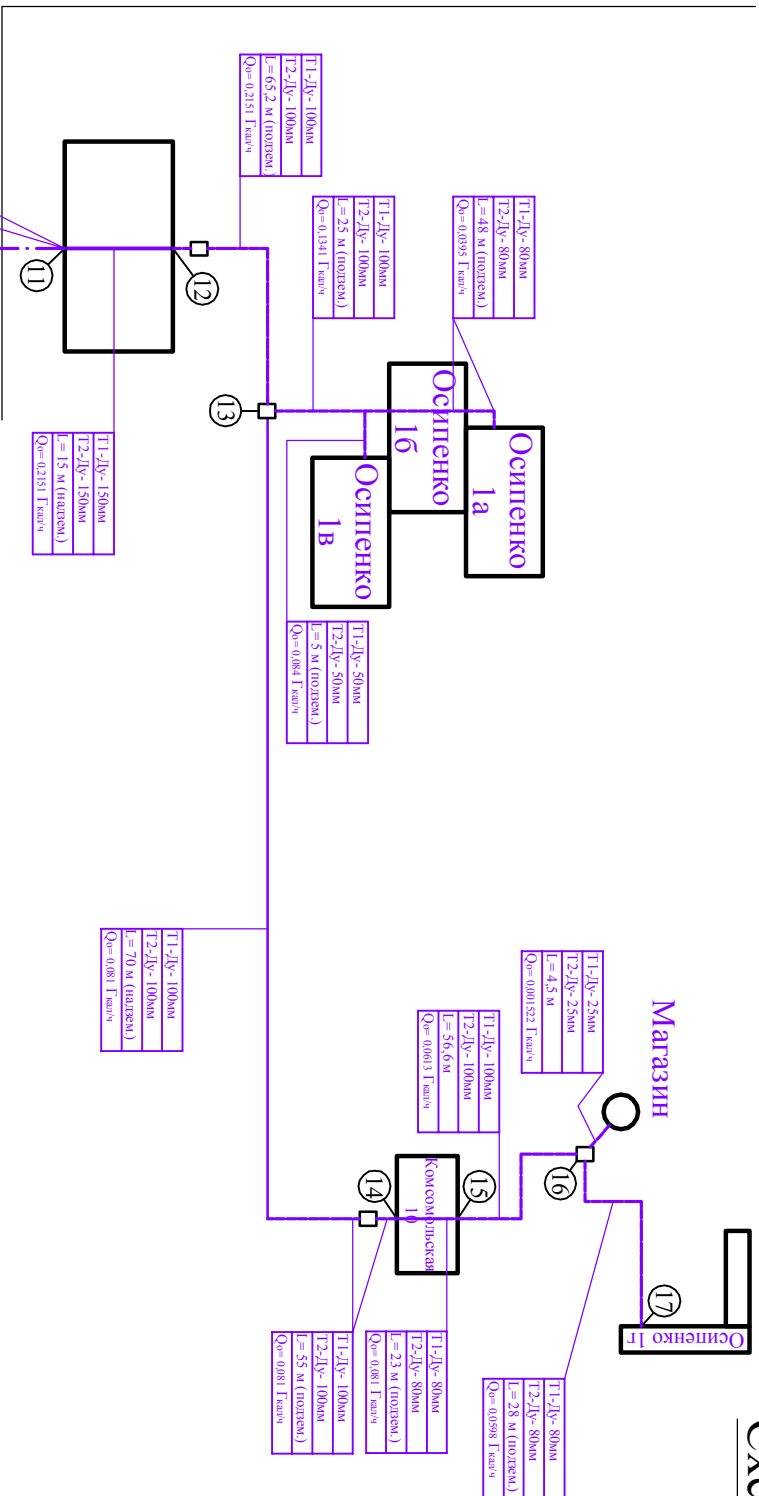

ул. Кеба

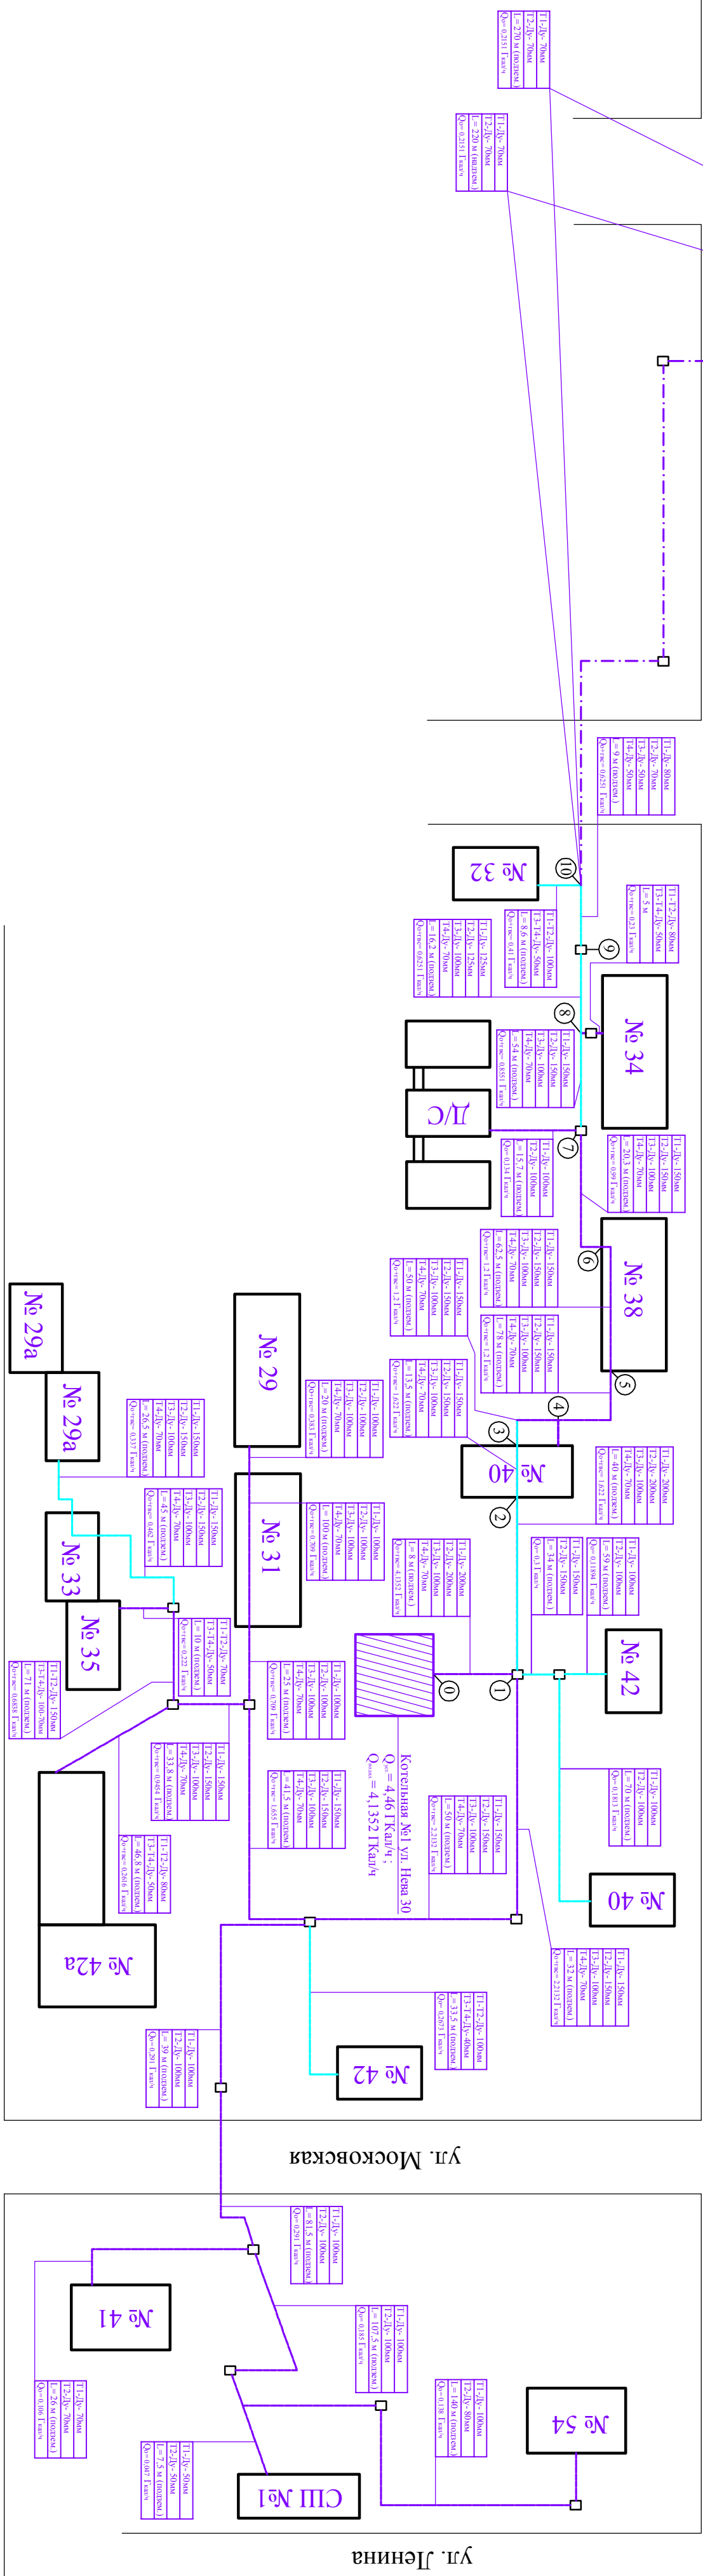

ул. Спортивная

Условные обозначения:

	Наземная трасса в ППУ изоляцией
	Наземная трасса
	Подземная трасса
	Наземная трасса

[illegible]