


Схема тепловых сетей проектируемой котельной №21 г. Новокубанск
 Расчётный срок строительства (2030 г.)

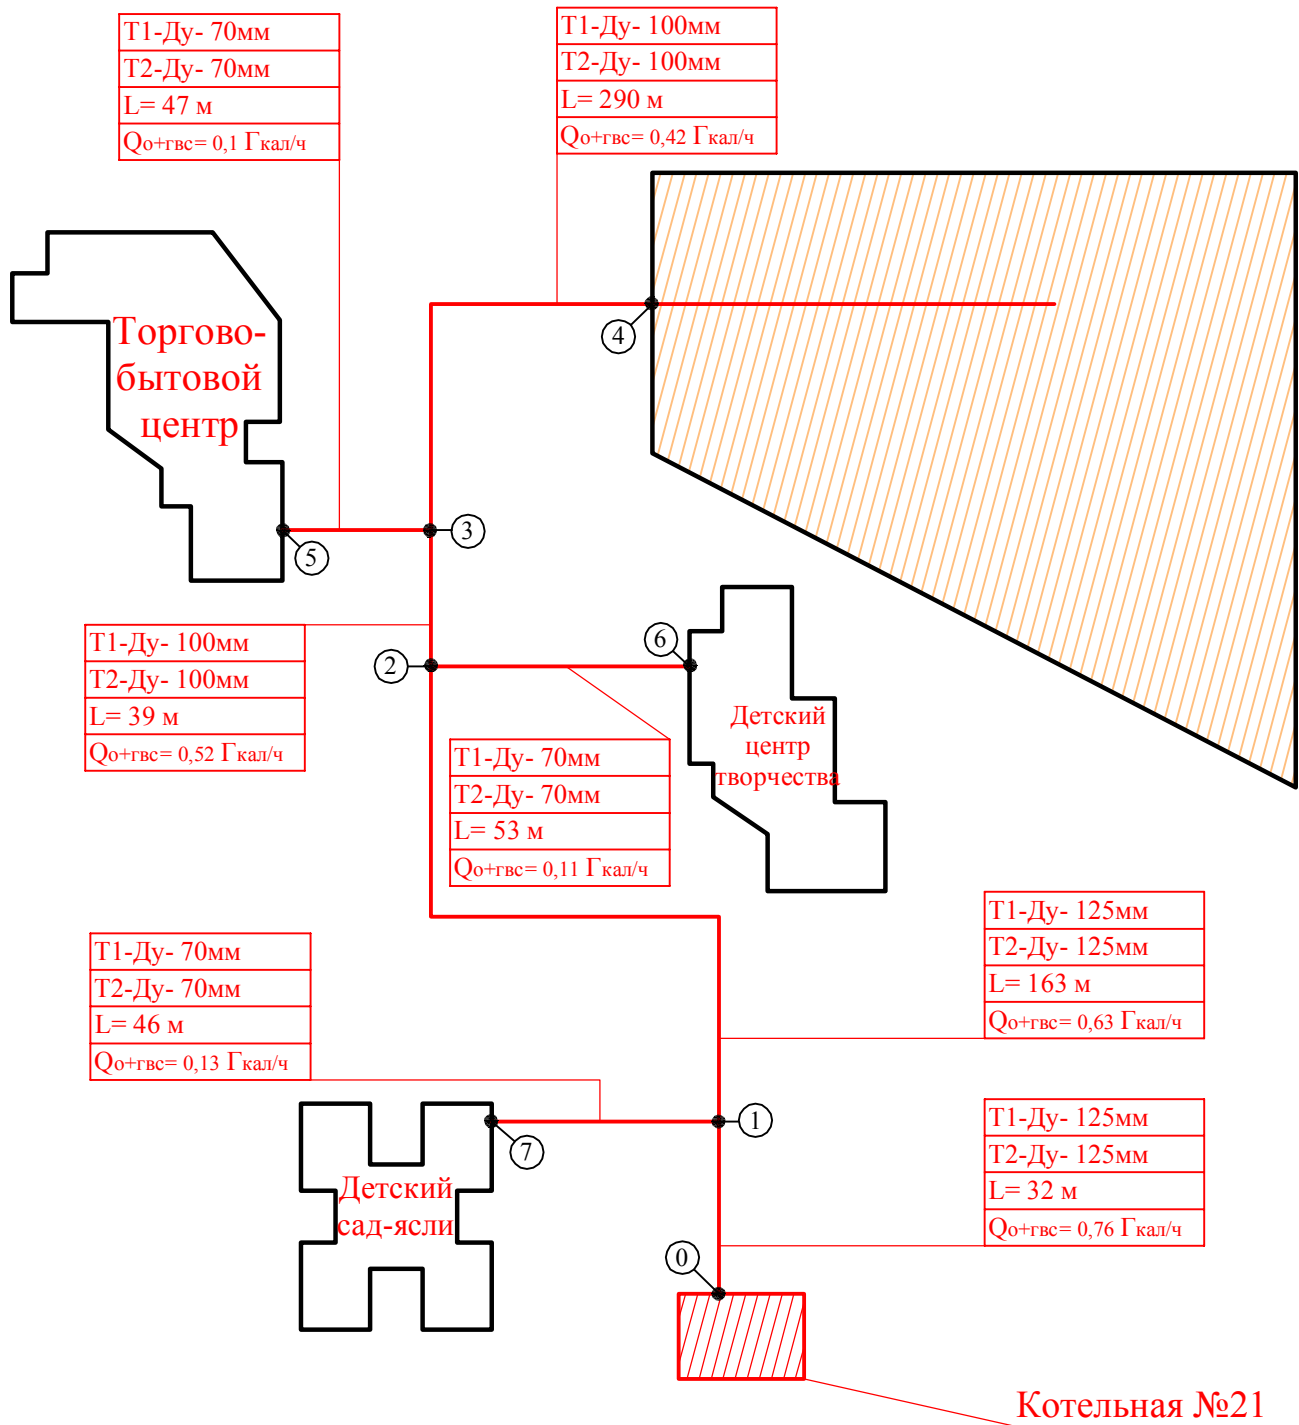

Изм.	Кол.уч.	Лист	№ док.	Подпись	Дата	Муниципальный контракт № 50-К		
ГИП	Ярыгина О. П.				02.13.			
Нач. отд.	Зиненко В.Ю.				02.13.	Тепловые сети		
Вед. спец.	Скрипник В.В.				02.13.			
Исполн.	Андрианов А.В.				02.13.	ТЭО		
Программа комплексного развития коммунальной инфраструктуры МО "Новокубанский район" Краснодарского края. Схема теплоснабжения г. Новокубанск						32		
						000 "Проектный институт территориального планирования"		