


Схема тепловых сетей проектируемой котельной №10 г. Новокубанск 1 очередь строительства (2020 г.)

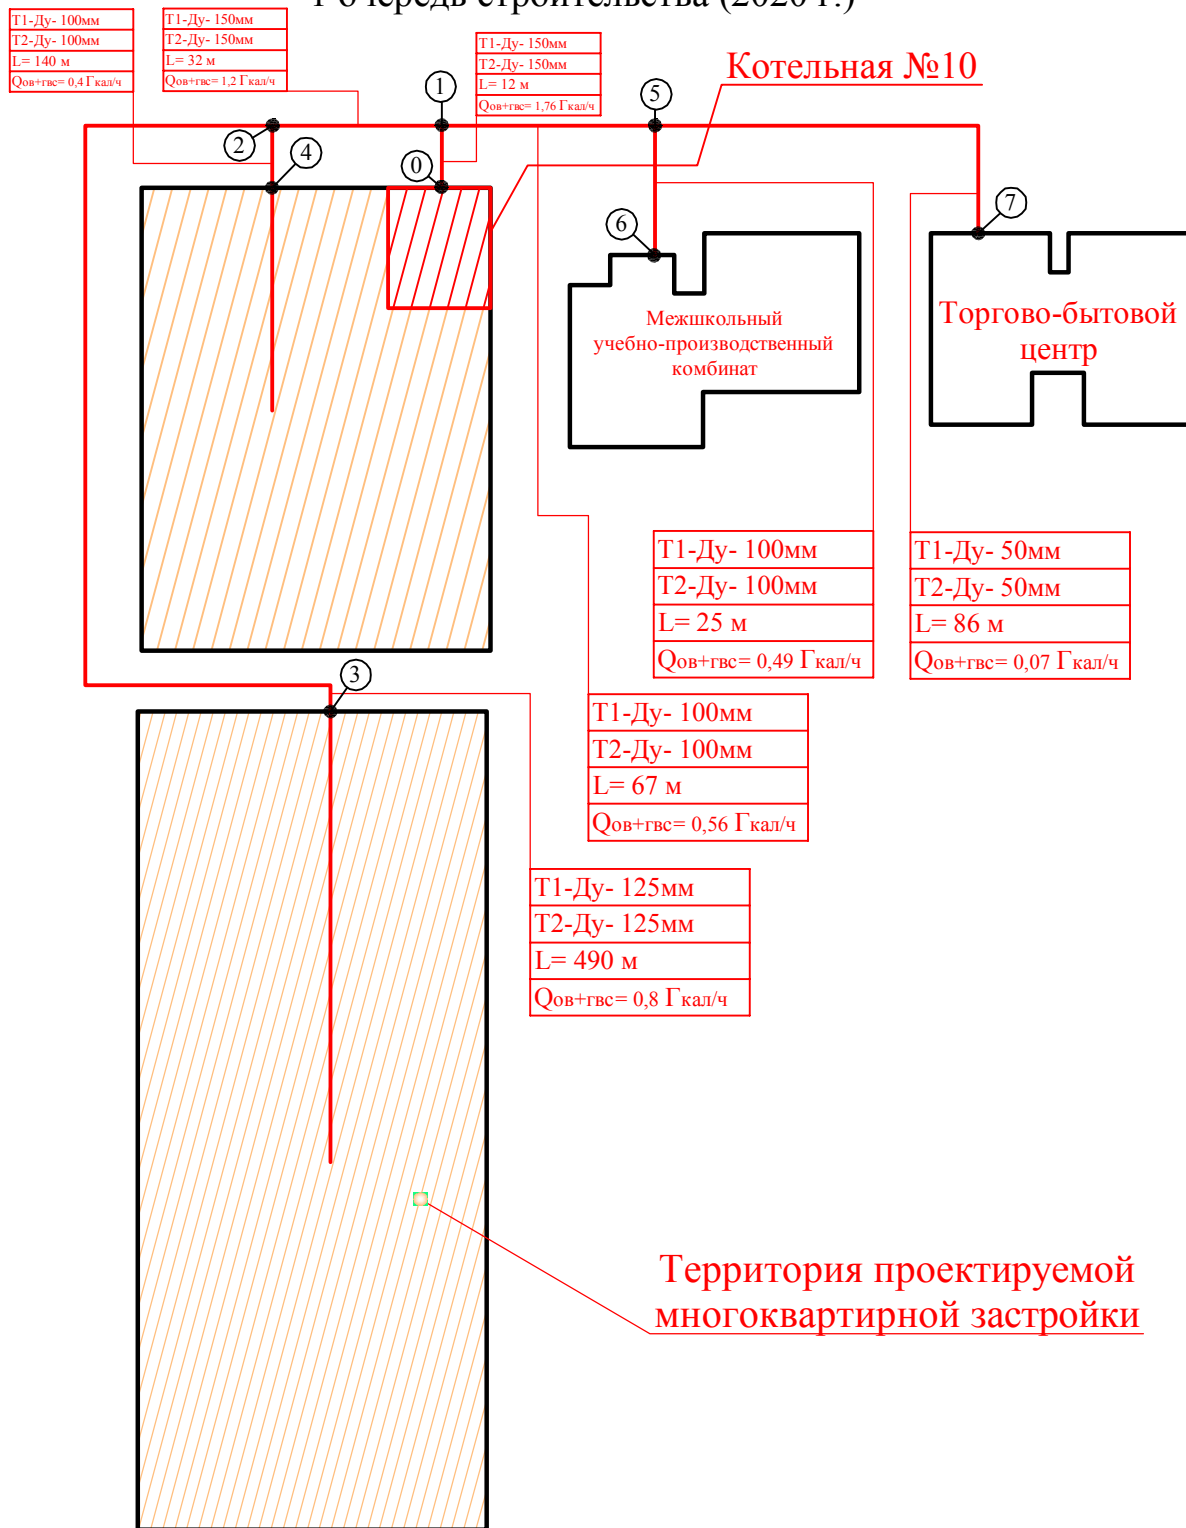

| | | | | | | | | | |
|------------|----------------|------|--------|---------|--------|-------|---|--------|--------|
| Изм. | Кол.уч. | Лист | № док. | Подпись | Дата | 2013г | Муниципальный контракт № 50-К | | |
| ГИП | Ярыгина О. П. | | | | 02.13. | | Программа комплексного развития коммунальной инфраструктуры МО "Новокубанский район" Краснодарского края. Схема теплоснабжения г. Новокубанск | | |
| Нач. отд. | Зиненко В.Ю. | | | | 02.13. | | Тепловые сети | Стадия | Лист |
| Вед. спец. | Скрипник В.В. | | | | 02.13. | | | ТЭО | 21 |
| Исполн. | Андрианов А.В. | | | | 02.13. | | Схема трубопроводов теплосети проектируемой котельной №10. 1 очередь строительства (2020год). | | Листов |
| | | | | | | | ООО "Проектный институт территориального планирования" | | |