





Схема тепловых сетей проектируемой котельной №17 г. Новокубанск  
 Расчётный срок строительства (2030 г.)

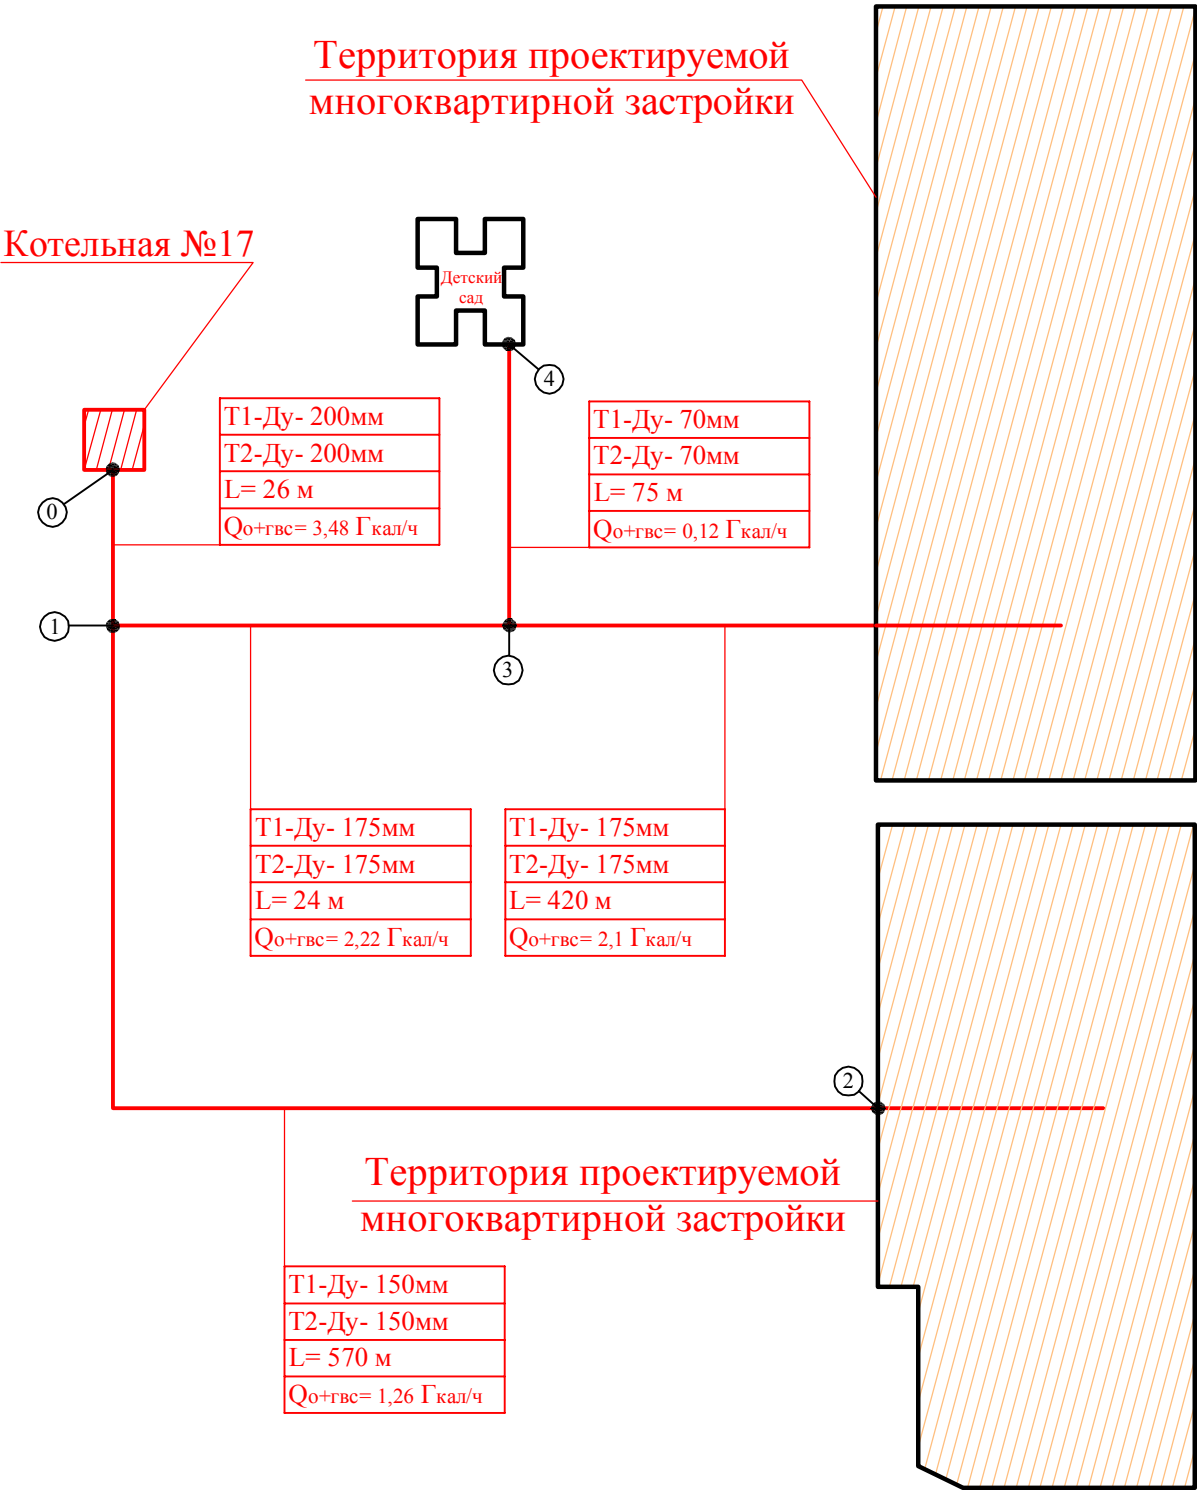

Инв. № подл.	Подп. и дата	Взам. инв. №	<div>Т1-Ду- 150мм</div> <div>Т2-Ду- 150мм</div> <div>L= 570 м</div> <div>Qo+гвс= 1,26 Гкал/ч</div> <div></div>								
						2013г	Муниципальный контракт № 50-К				
							Программа комплексного развития коммунальной инфраструктуры				
							МО "Новокубанский район" Краснодарского края.				
							Схема теплоснабжения г. Новокубанск				
			Изм.	Кол.уч.	Лист	№ док.	Подпись	Дата			
			ГИП			Ярыгина О. П.		02.13.			
			Нач. отд.			Зиненко В.Ю.		02.13.			
			Вед. спец.			Скрипник В.В		02.13.			
			Исполн.			Андрианов А.В		02.13.			
			Тепловые сети						Стадия	Лист	Листов
									ТЭО	28	
			Схема трубопроводов теплосети проектируемой котельной №17.						ООО "Проектный институт территориального планирования"		
			Расчетный срок строительства (2030год).								