



Схемы тепловых сетей котельной №6 г. Новокубанск

ул. Большевикская

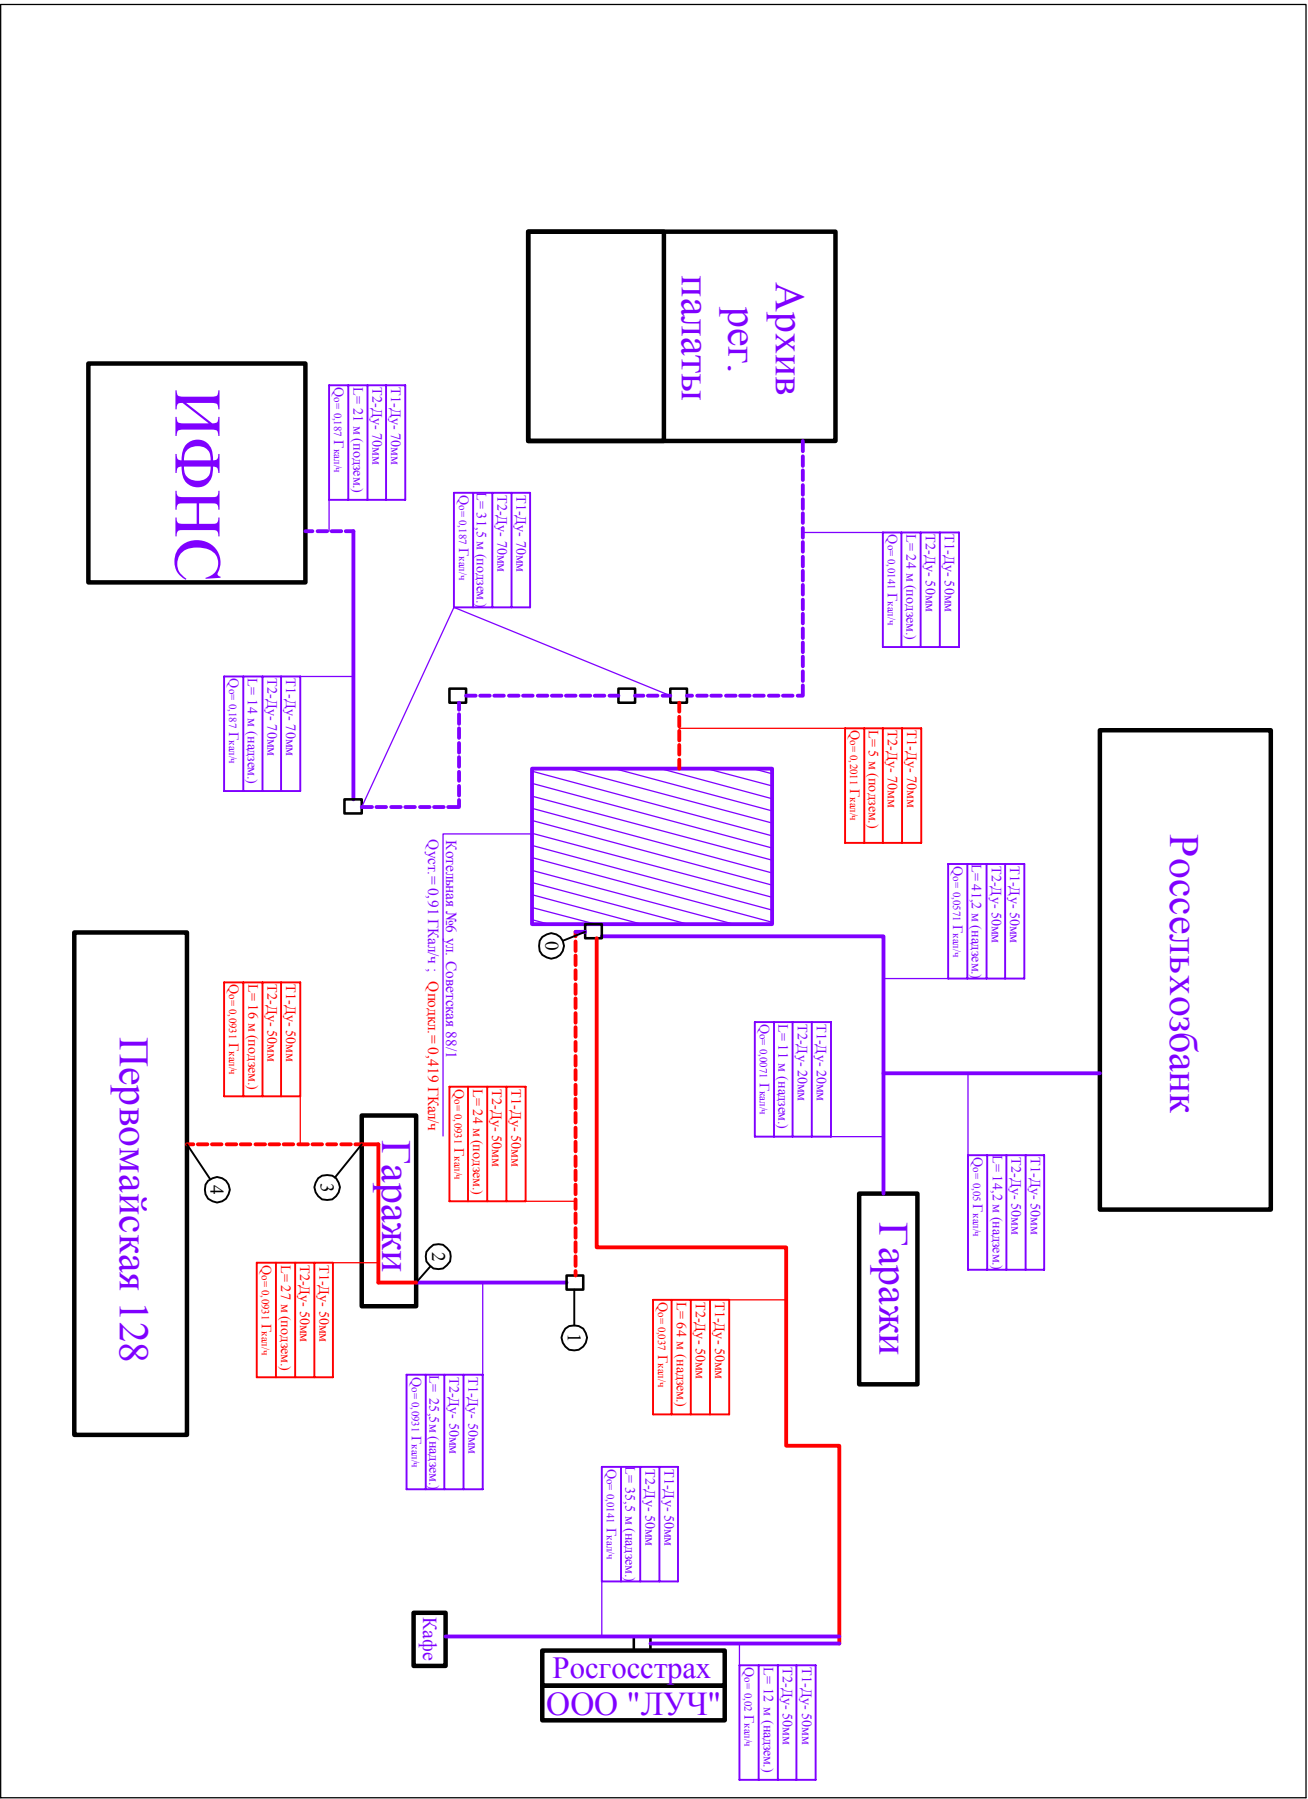

ул. Пушкина

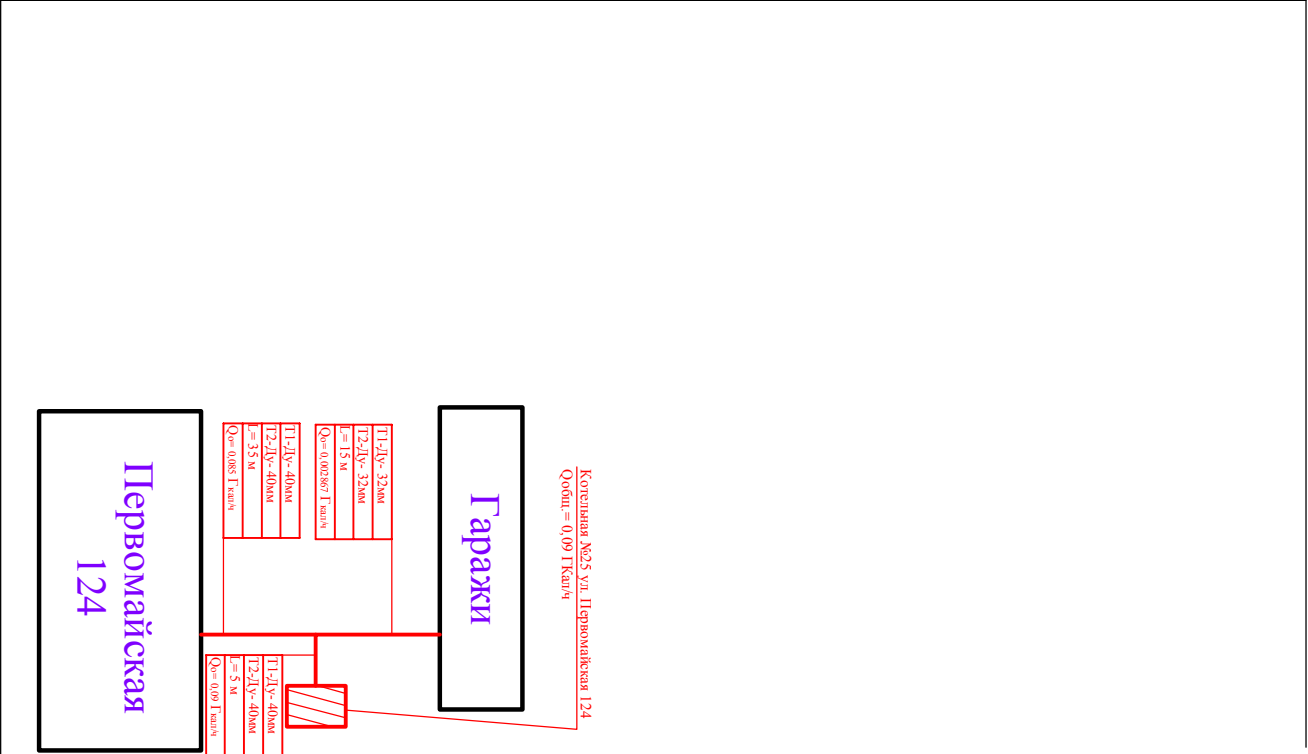

ул. Первомайская

Инв. № подл.	Подп. и дата	Взам. инв. №

Условные обозначения :

- Подземная траса
- Воздушная траса

						2013г	Муниципальный контракт № 50-К Программа комплексного развития коммунальной инфраструктуры МО "Новокубанский район " Краснодарского края. Схема теплоснабжения г. Новокубанск		
Изм.	Кол.уч.	Лист	№ док.	Подпись	Дата				
ГИП			Ярыгина О. П.		02.13.				
Нач. отд.			Зинченко В.Ю.		02.13.				
Вед. спец.			Скрипник В.В.		02.13.				
Исполн.			Андриванов А.В.		02.13.				
Схема трубопроводов теплотессти котельная №6 г. Новокубанск Перспективное положение.							Стадия	Лист	Листов
							ТЭО	6	
							ООО "Проектный институт территориального планирования"		