






Схемы тепловых сетей котельной №2 г. Новокубанск

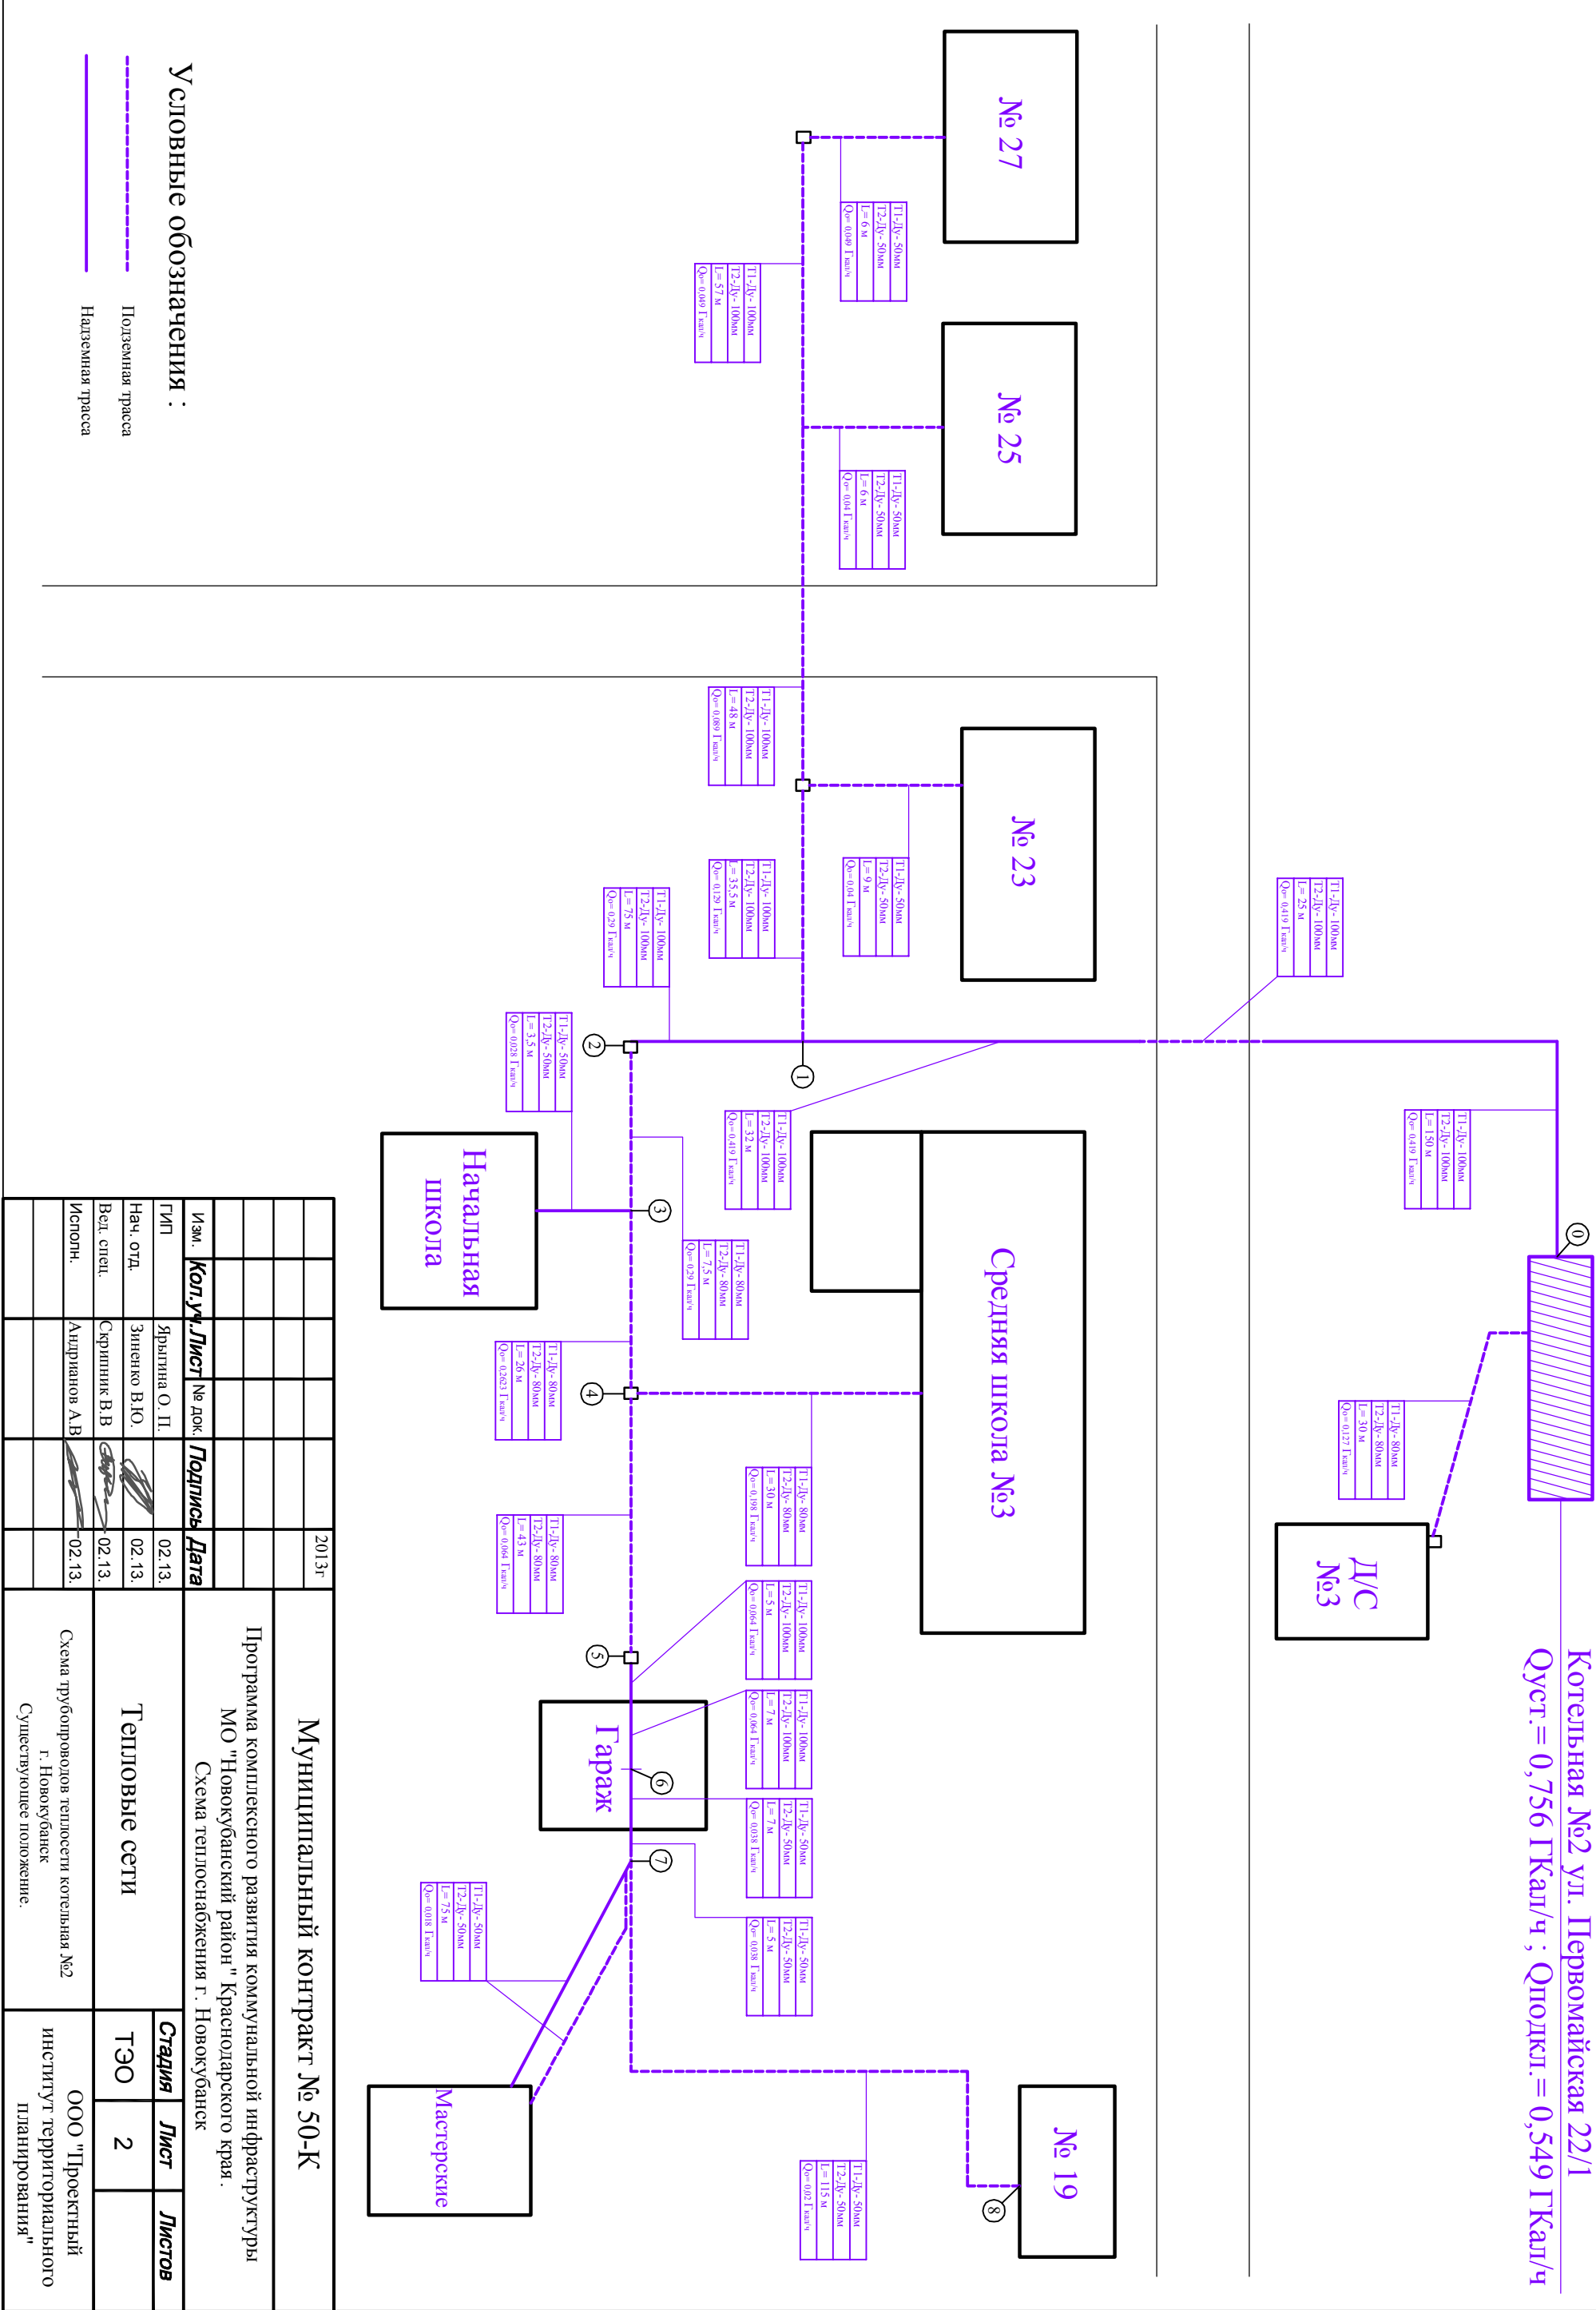

Инв. № подл.	Подп. и дата	Взам. инв. №

										2013г.	Муниципальный контракт № 50-К
Программа комплексного развития коммунальной инфраструктуры МО "Новокубанский район " Краснодарского края. Схема теплоснабжения г. Новокубанск											
Изм.	Кол.уч.	Лист	№ док.	Подпись		Дата					
ГИП			Иртыгина О. П.			02.13.					
Нач. отд.			Зиненко В.Ю.			02.13.					
Вед. спец.			Скрипник В.В			02.13.					
Исполн.			Андрианов А.В			02.13.					
Тепловые сети								Схема трубопроводов теплосети котельная №2 г. Новокубанск Существующее положение.			
								ООО "Проектный институт территориального планирования"			