





Схема тепловых сетей проектируемой котельной №22 г. Новокубанск
Расчётный срок строительства (2030 г.)

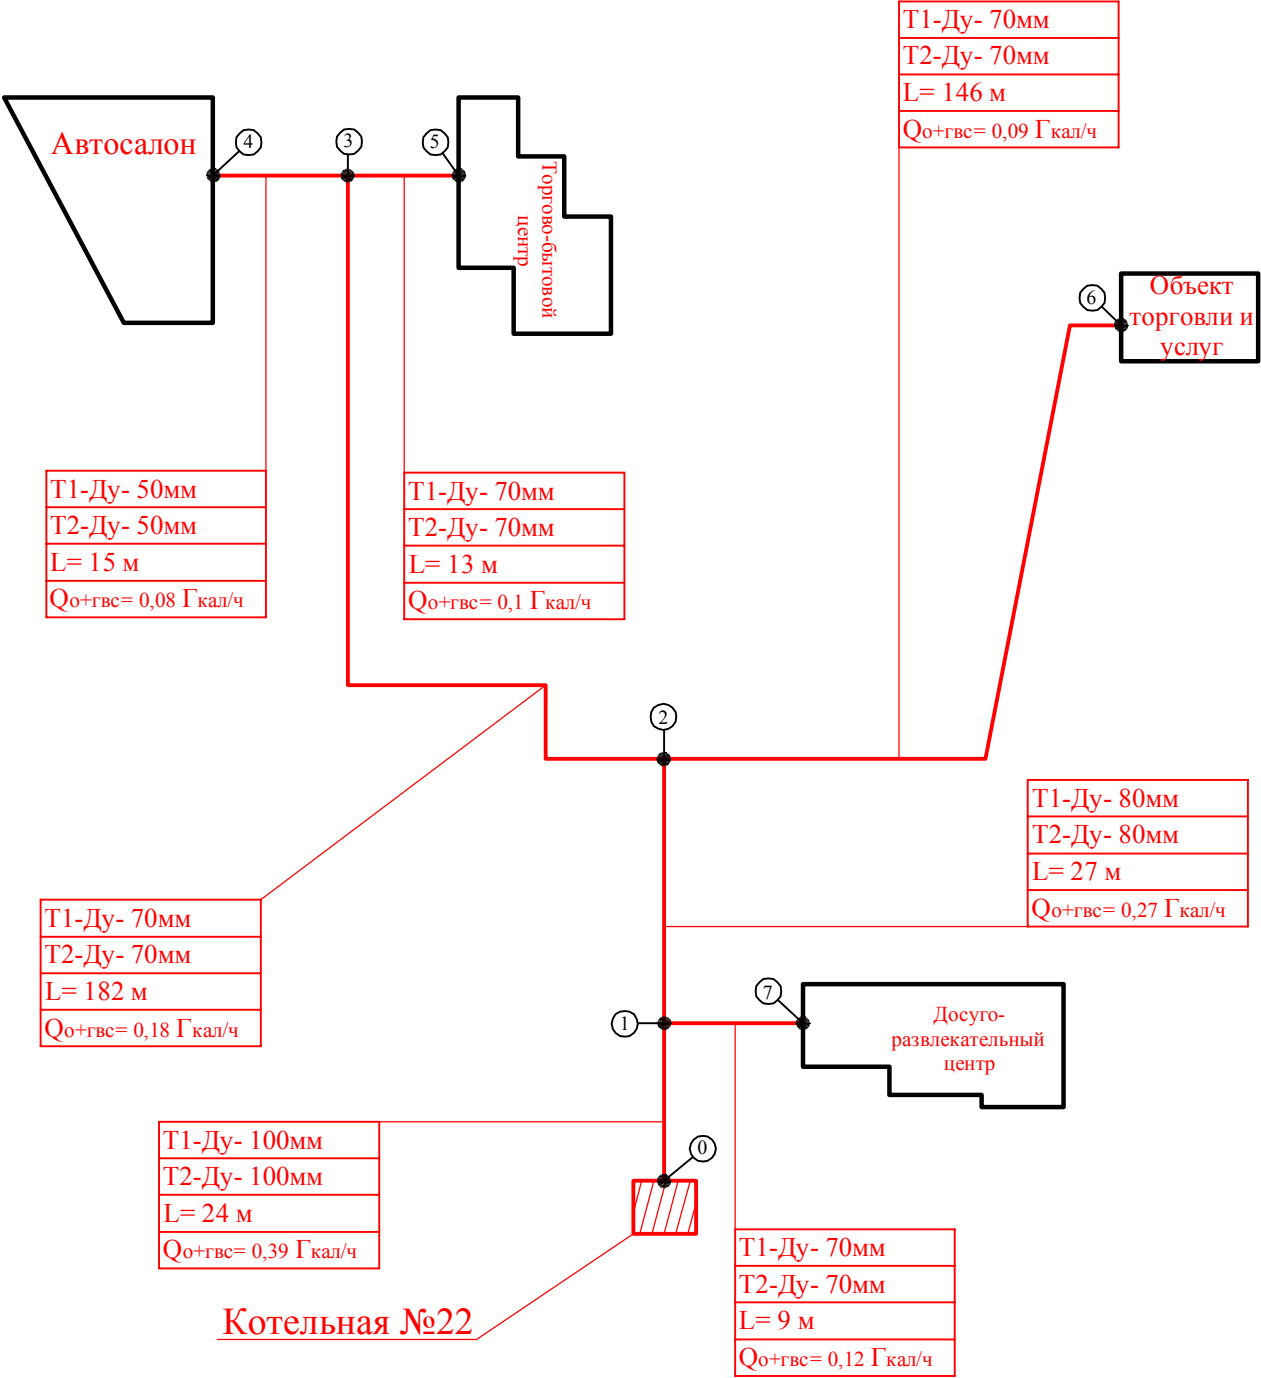

Взам. инв. №		L= 24 м				Т1-Ду- 70мм					
		Q _{о+гвс} = 0,39 Гкал/ч					Т2-Ду- 70мм				
Подп. и дата		Котельная №22				L= 9 м					
							Q _{о+гвс} = 0,12 Гкал/ч				
Инв. № подл.						2013г		Муниципальный контракт № 50-К			
							Программа комплексного развития коммунальной инфраструктуры МО "Новокубанский район" Краснодарского края. Схема теплоснабжения г. Новокубанск				
		Изм.	Кол.уч.	Лист	№ док.	Подпись		Дата			
		ГИП		Ярыгина О. П.			02.13.	Тепловые сети	Стадия	Лист	Листов
		Нач. отд.		Зиненко В.Ю.			02.13.		ТЭО	33	
		Вед. спец.		Скрипник В.В			02.13.				
Исполн.		Андрианов А.В.			02.13.						
						Схема трубопроводов теплосети проектируемой котельной №22. Расчетный срок строительства (2030год).	ООО "Проектный институт территориального планирования"				