


Схема тепловых сетей проектируемой котельной №15 г. Новокубанск
 Расчётный срок строительства (2030 г.)

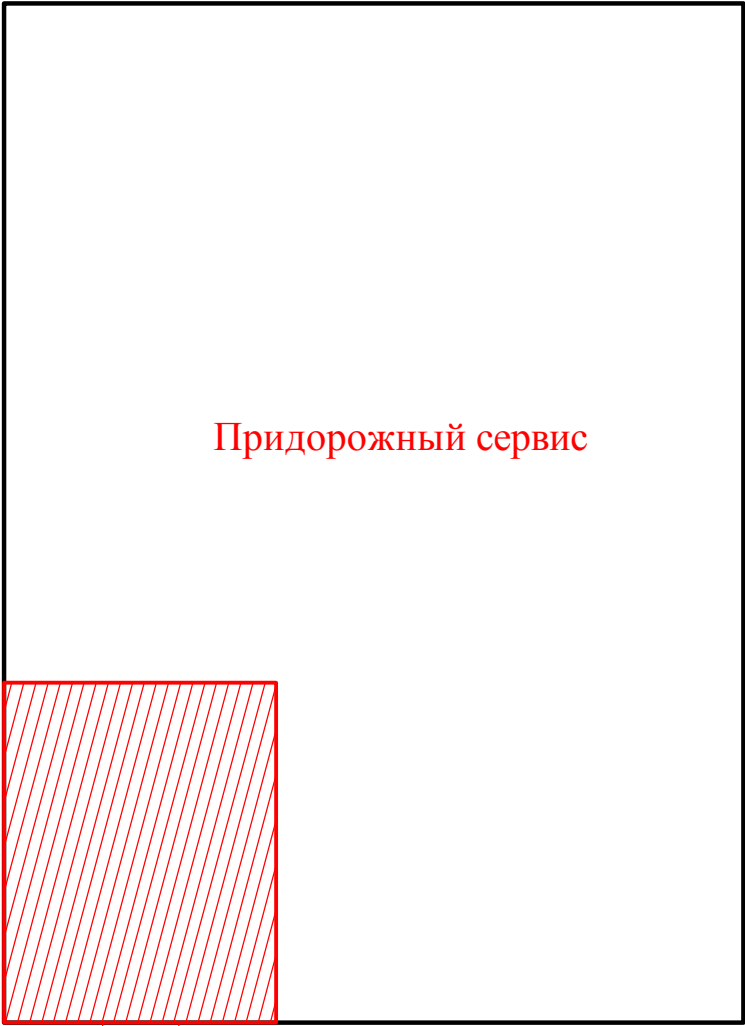

Придорожный сервис

Котельная №15

$Q_{o+гвс} = 0,09 \text{ Гкал/ч}$

Инв. № подл.	Подп. и дата	Взам. инв. №	Котельная №15				Q ₀ +ГВС= 0,09 Гкал/ч						
						2013г	Муниципальный контракт № 50-К Программа комплексного развития коммунальной инфраструктуры МО "Новокубанский район" Краснодарского края. Схема теплоснабжения г. Новокубанск						
			Изм.	Кол.уч.	Лист	№ док.	Подпись	Дата					
			ГИП	Ярыгина О. П.				02.13.	Тепловые сети		Стадия	Лист	Листов
			Нач. отд.	Зиненко В.Ю.				02.13.			ТЭО	26	
			Вед. спец.	Скрипник В.В.				02.13.					
			Исполн.	Андрианов А.В.				02.13.					
									Схема трубопроводов теплосети проектируемой котельной №15. Расчетный срок строительства (2030год).		ООО "Проектный институт территориального планирования"		