


Схема тепловых сетей проектируемой котельной №14 г. Новокубанск
Расчётный срок строительства (2030 г.)

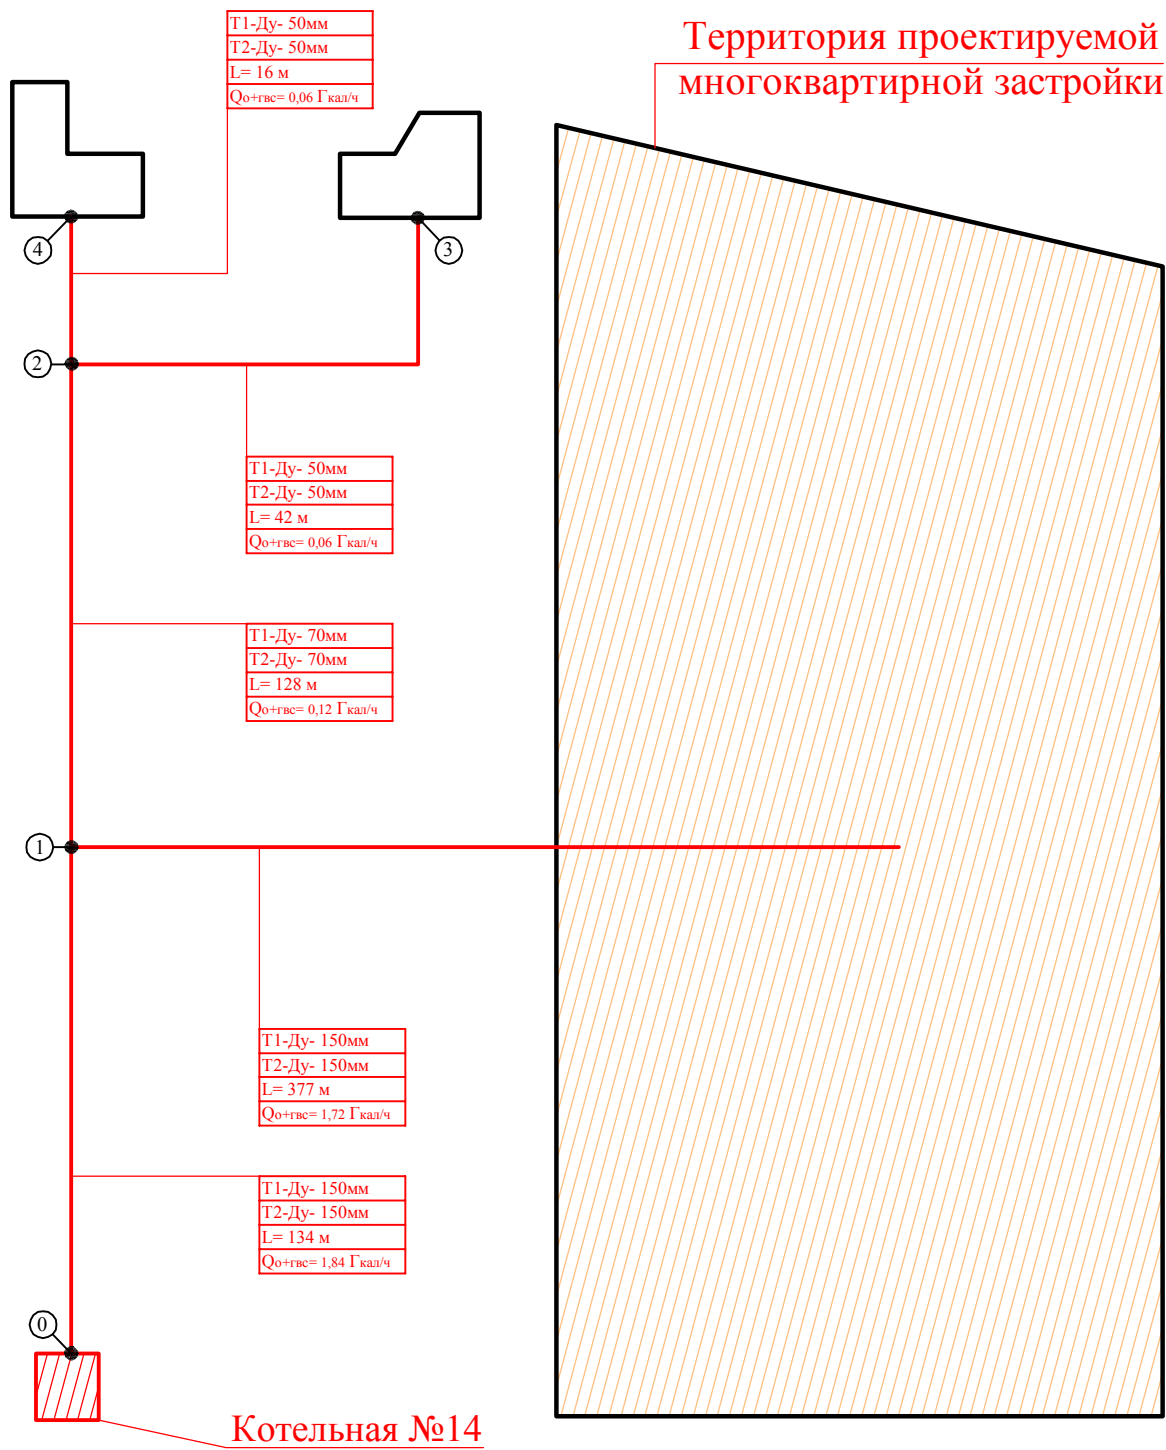

Инв. № подл.	Изм.	Кол.уч.	Лист	№ док.	Подпись	Дата	Муниципальный контракт № 50-К								
							Программа комплексного развития коммунальной инфраструктуры МО "Новокубанский район" Краснодарского края. Схема теплоснабжения г. Новокубанск								
Изм.	Кол.уч.	Лист	№ док.	Подпись	Дата	ГИП	Ярыгина О. П.	02.13.	Тепловые сети	Стадия	Лист	Листов			
													ТЭО	25	
										Схема трубопроводов теплосети проектируемой котельной №14. Расчетный срок строительства (2030год).					

0

Котельная №14