


СХЕМА

планировочной организации земельного участка,
с обозначением места размещения объекта индивидуального жилищного
строительства

Масштаб 1: 500

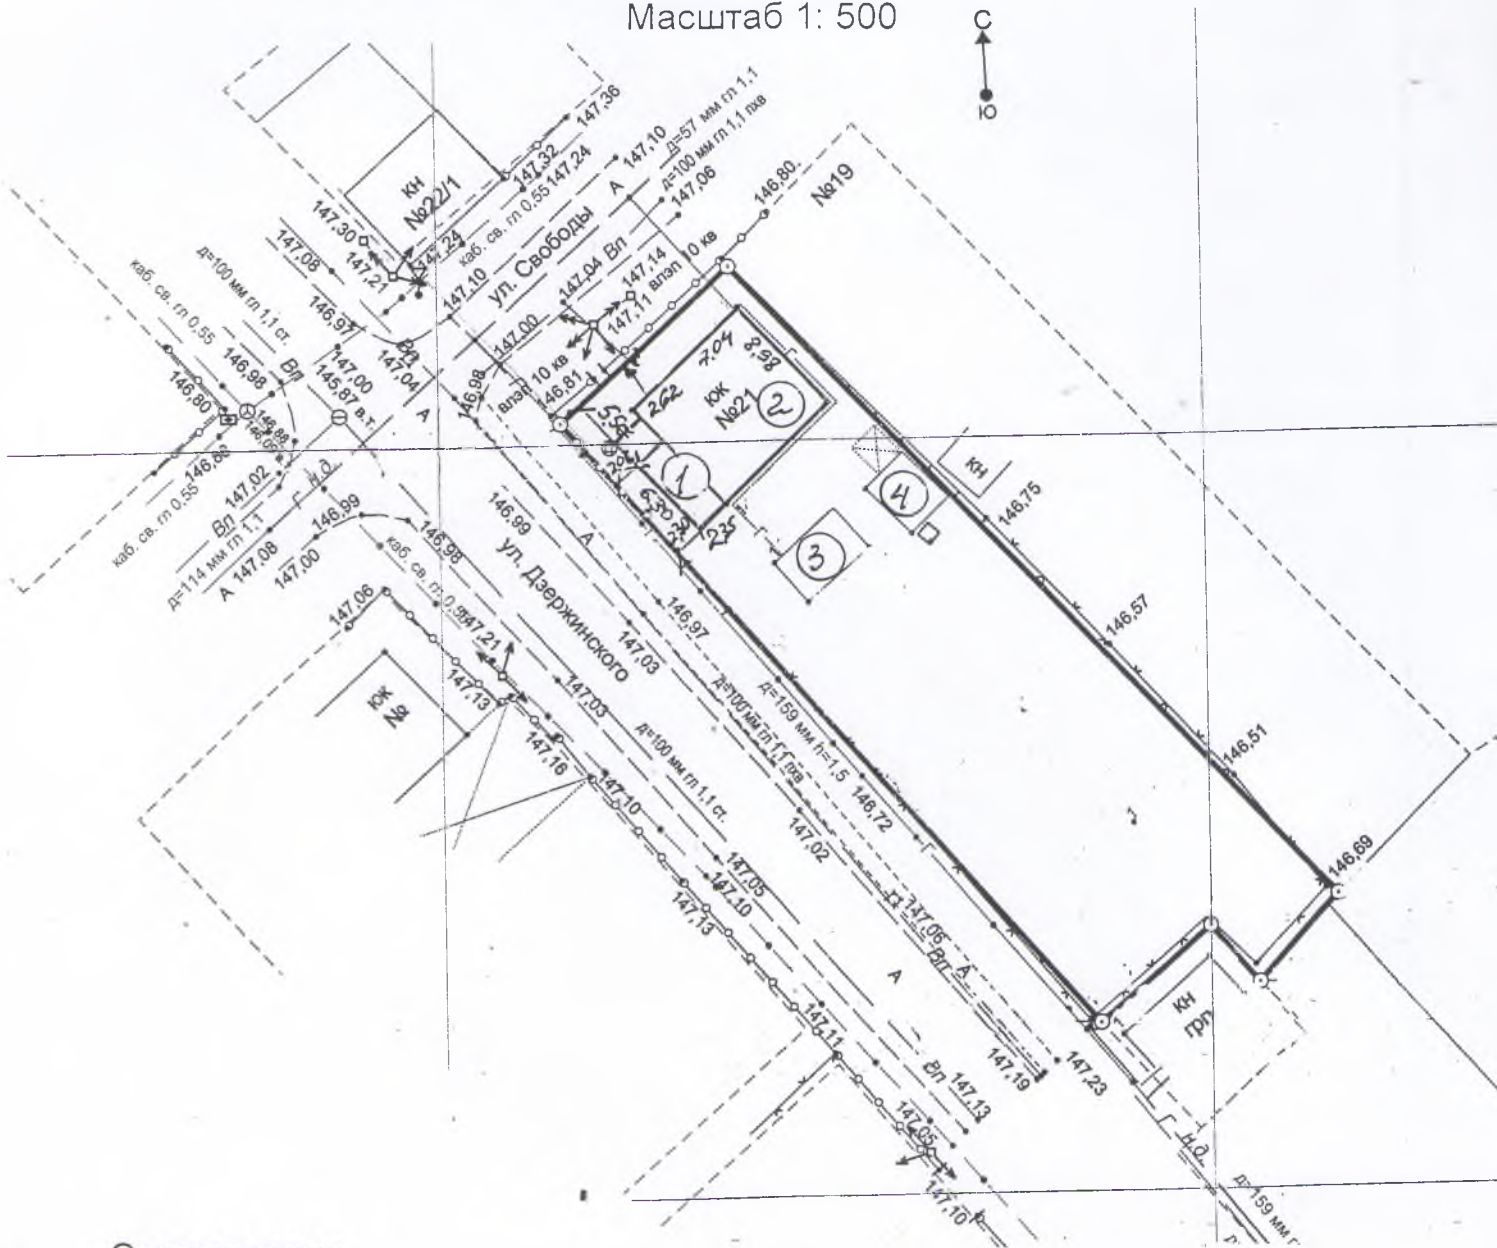

Экспликация:


1. Место размещения объекта индивидуального жилищного строительства (пристройка к индивидуальному жилому дому)
2. Индивидуальный жилой дом, подлежащий реконструкции
- 3- 4. Строения вспомогательного использования

Общая площадь земельного участка 0,0896 га.

						Земельный участок в г.Новокубанске по ул.Свободы, 21			
Изм.	№уч	Лист.	Док.	Подпись	Дата	Заказчики: Жукова Т.С, Жуков М.С, Жуков Д.М, Жуков В.С.	Стадия ГП	Лист 1	Листов 1
Директ.отдела	Кедя О.П.					Схема планировочной организации земельного участка М1:500	МУП «Отдел архитектуры и градостроительства»		
Исполнитель	Потапова В.В.								

СХЕМА

Планировочной организации земельного участка площадью 998 кв.м.
с обозначением места размещения объекта индивидуального жилищного
строительства, расположенного по адресу: г. Новокубанск, ул. Первомайская, 337/1

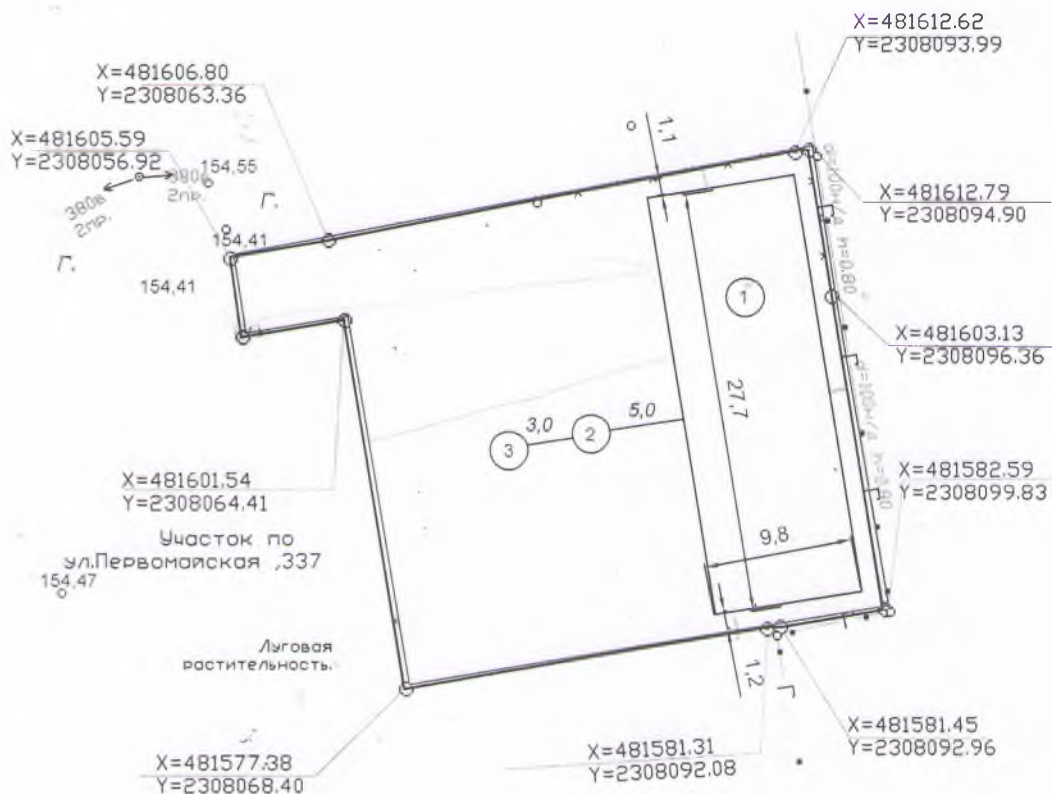

Масштаб 1: 500

Экспликация:

- 1 - Проектируемый жилой дом
- 2 - Септик
- 3- Фильтрующий колодец

г. Новокубанск, ул. Первомайская, 337/1						Стадия	Лист	Листов
Изм.	№ док.	Лист	Док.	Подпись	Дата	ГП	1	1
						Заказчик: Жижко А.А.		
						схема		
						Земельно – кадастровое агенство		








Условные обозначения

Обозначение	Наименование
	Реконструируемое здание
	Проектируемая пристройка
	Демонтируемая часть здания

						26-06-18	ПЗУ		
						Заказчик Киселев ДА адрес: Краснодарский край, Новокубанский район г. Новокубанск, ул. Первомайская 696			
Изм.	Кол. уч.	Лист	№ док.	Подп.	Дата	Реконструкция нежилого здания Лит Б для проведения культурного досуга молодежи со строительством пристройки	Стадия	Лист	Листов
							П	2	4
Директор	Кеся					Схема планировочной организации земельного участка М 1:500	МУП "Отдел архитектуры и градостроительства" Новокубанский район"		
ГИП	Кравченко								
Разработал	Лихацкая								

Формат А3

Схема планировочной организации земельного участка

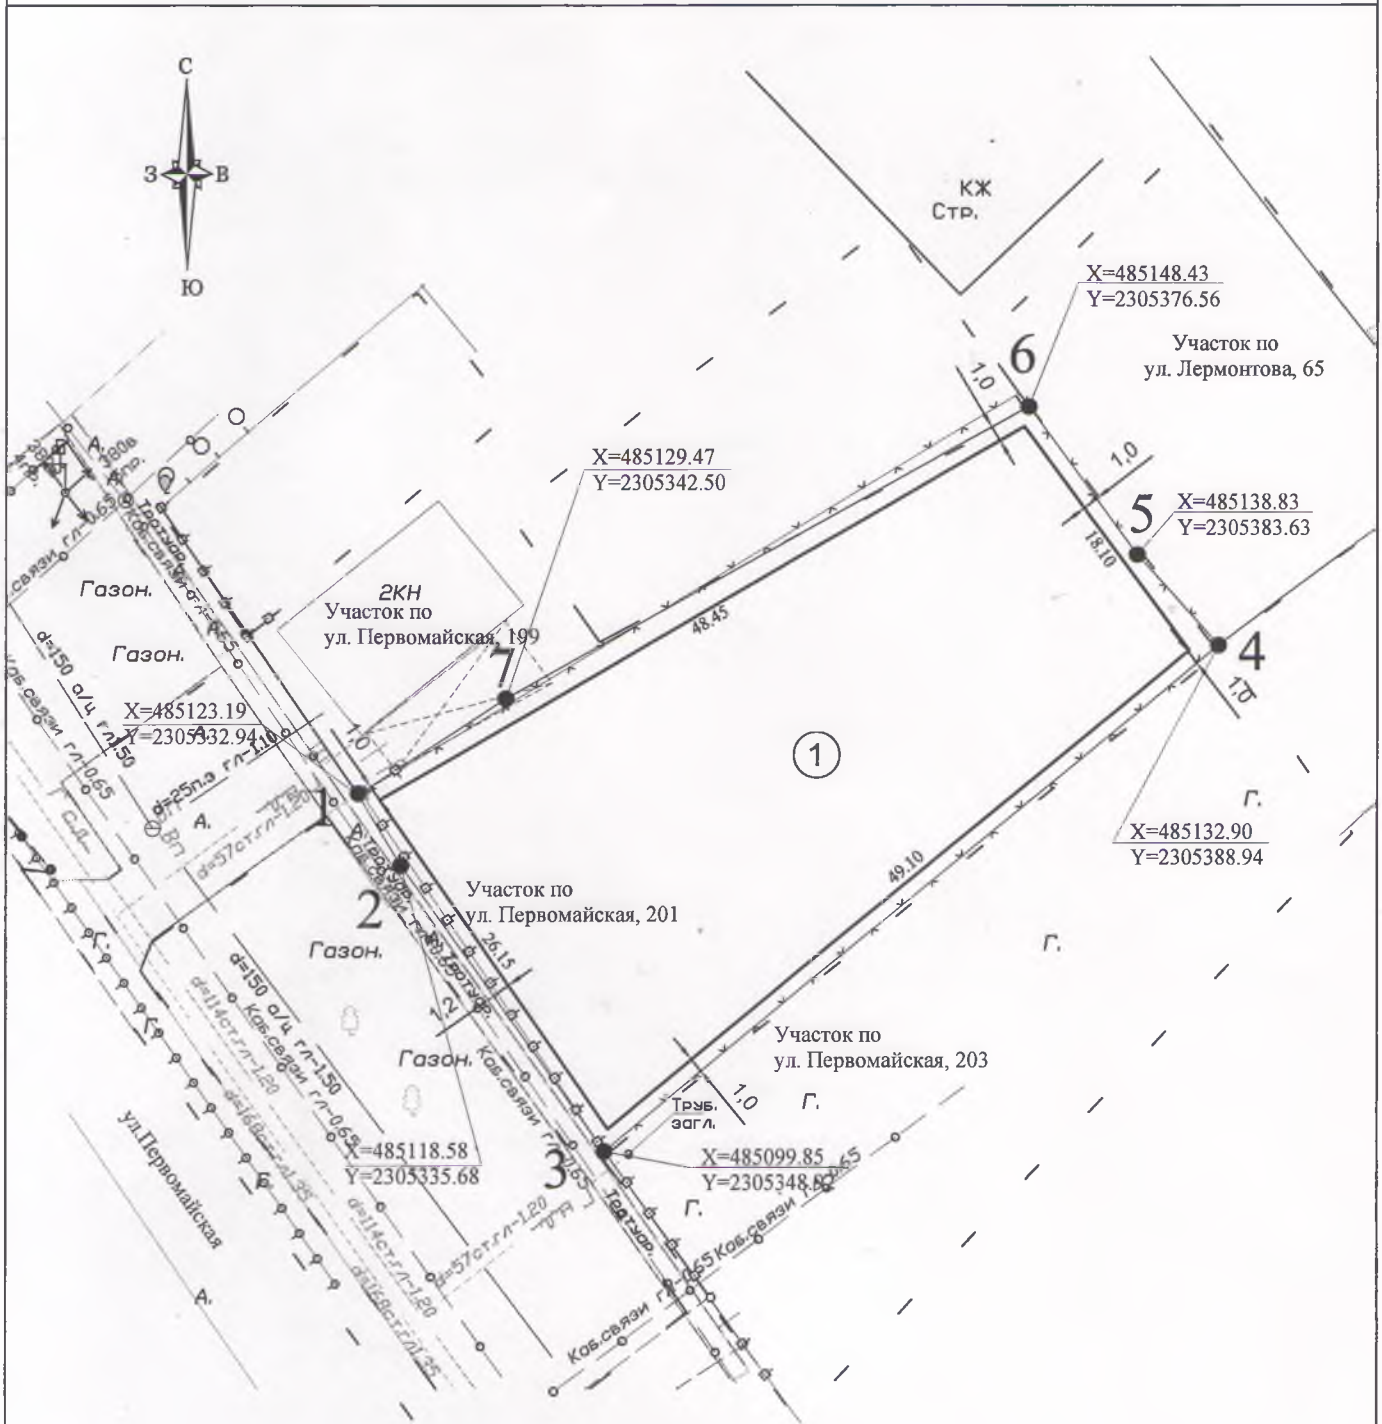

Масштаб 1: 500

Экспликация:

1 - Место размещения объекта капитального строительства

Общая площадь земельного участка 0,1243 га

						Строительство индивидуального жилого дома в г. Новокубанске по ул. Первомайская, 201		
Изм.	№ док.	Лист	Док.	Подпись	Дата	Стадия	Лист	Листов
						ГП	1	1
Инд. Предприниматель	Ивахненко А.В.				Заказчик: Сиротенко Ю.Е.			
						ИП Ивахненко А.В.		
						Схема планировочной организации земельного участка		