






Схема границ зон с особыми условиями использования территории.

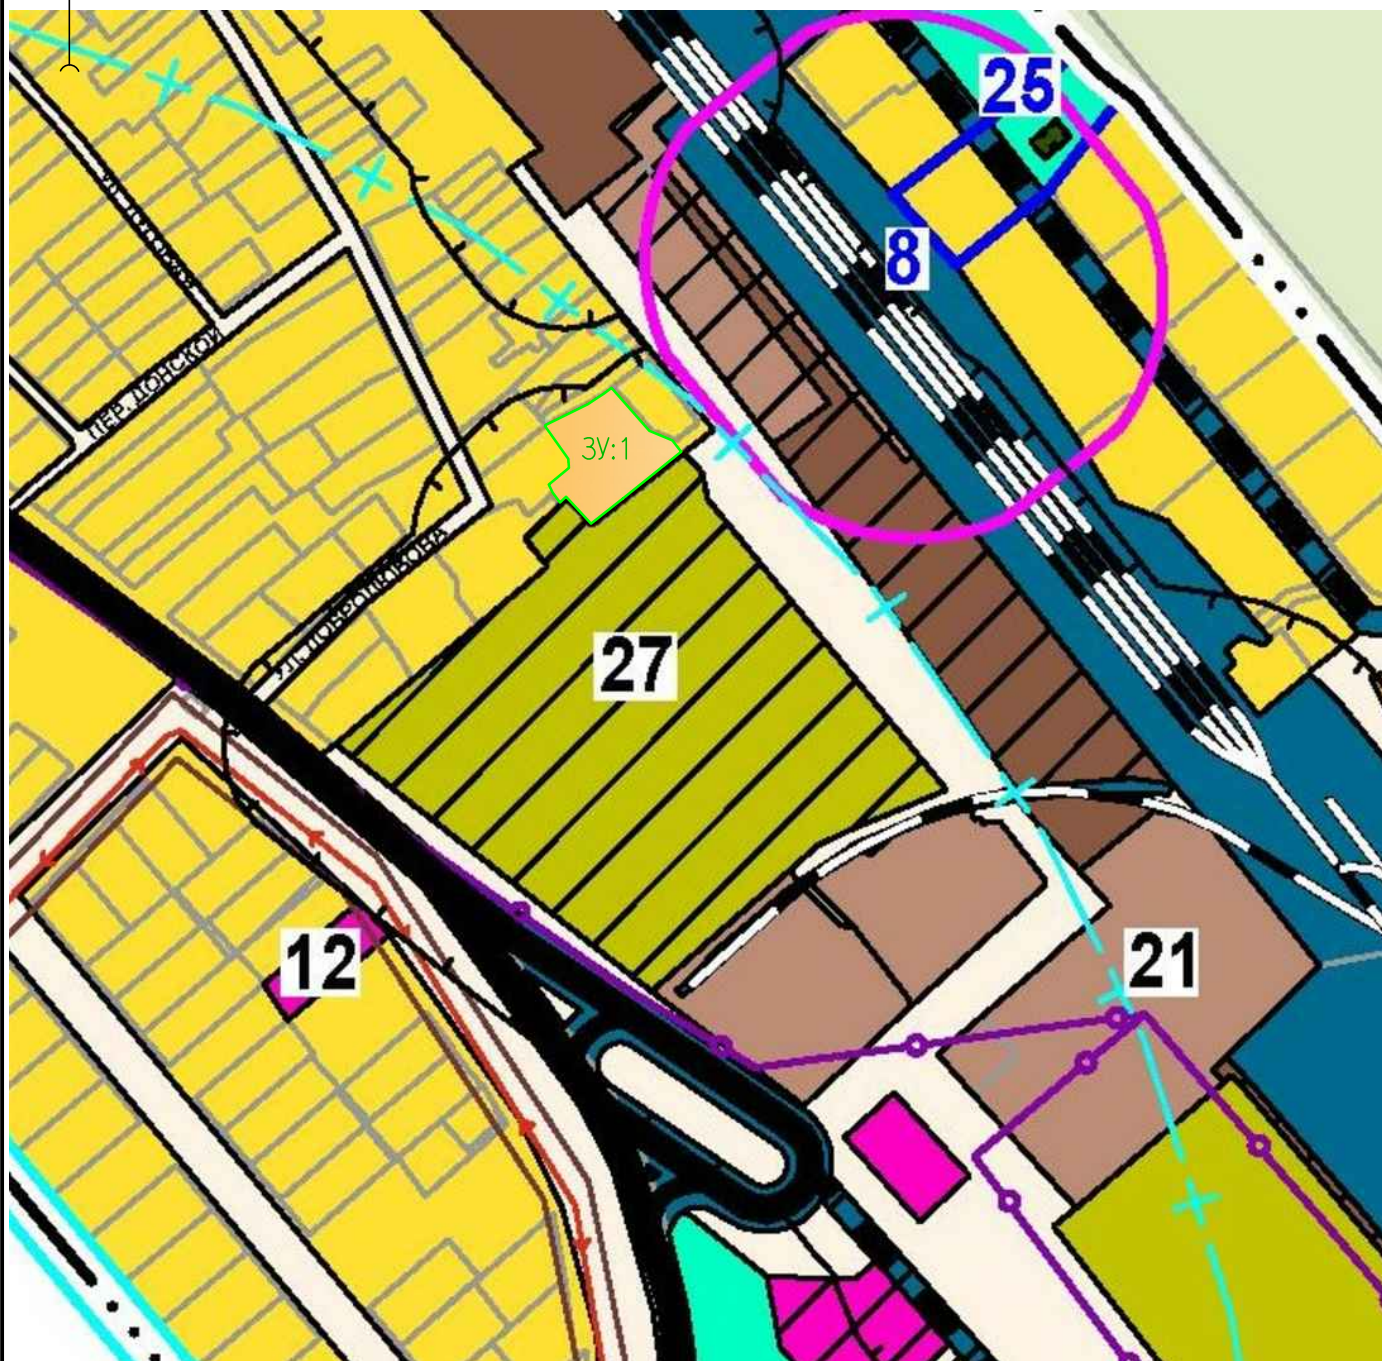

УСЛОВНЫЕ ОБОЗНАЧЕНИЯ:

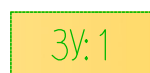

– формируемый земельный участок по ул. Добролюбова, 79

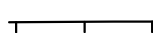

– санитарно-защитная зона предприятий, сооружений и иных объектов



– третий пояс зоны санитарной охраны источника водоснабжения

Инв. N подл.	Подпись и дата	Взам. инв. N	Том 2.Материалы по обоснованию проекта межевания территории.					
			адрес: Краснодарский край,г.Новокубанск,ул.Добролюбова, 79					
			Заказчик Решетцев А.Н.					
	Изм. Кол.уч. Лист N° док Подп. Дата		Проект межевания территории			Стадия	Лист	Листов
	ГИП Кедя					П	2	5
	Разработал Кедя							
	Н.контроль Кедя		Схема границ зон с особыми условиями использования территории.			Краснодарский край МУП УКС Новокубанский район		