


Схемы тепловых сетей котельной №10 г. Новокузнецк

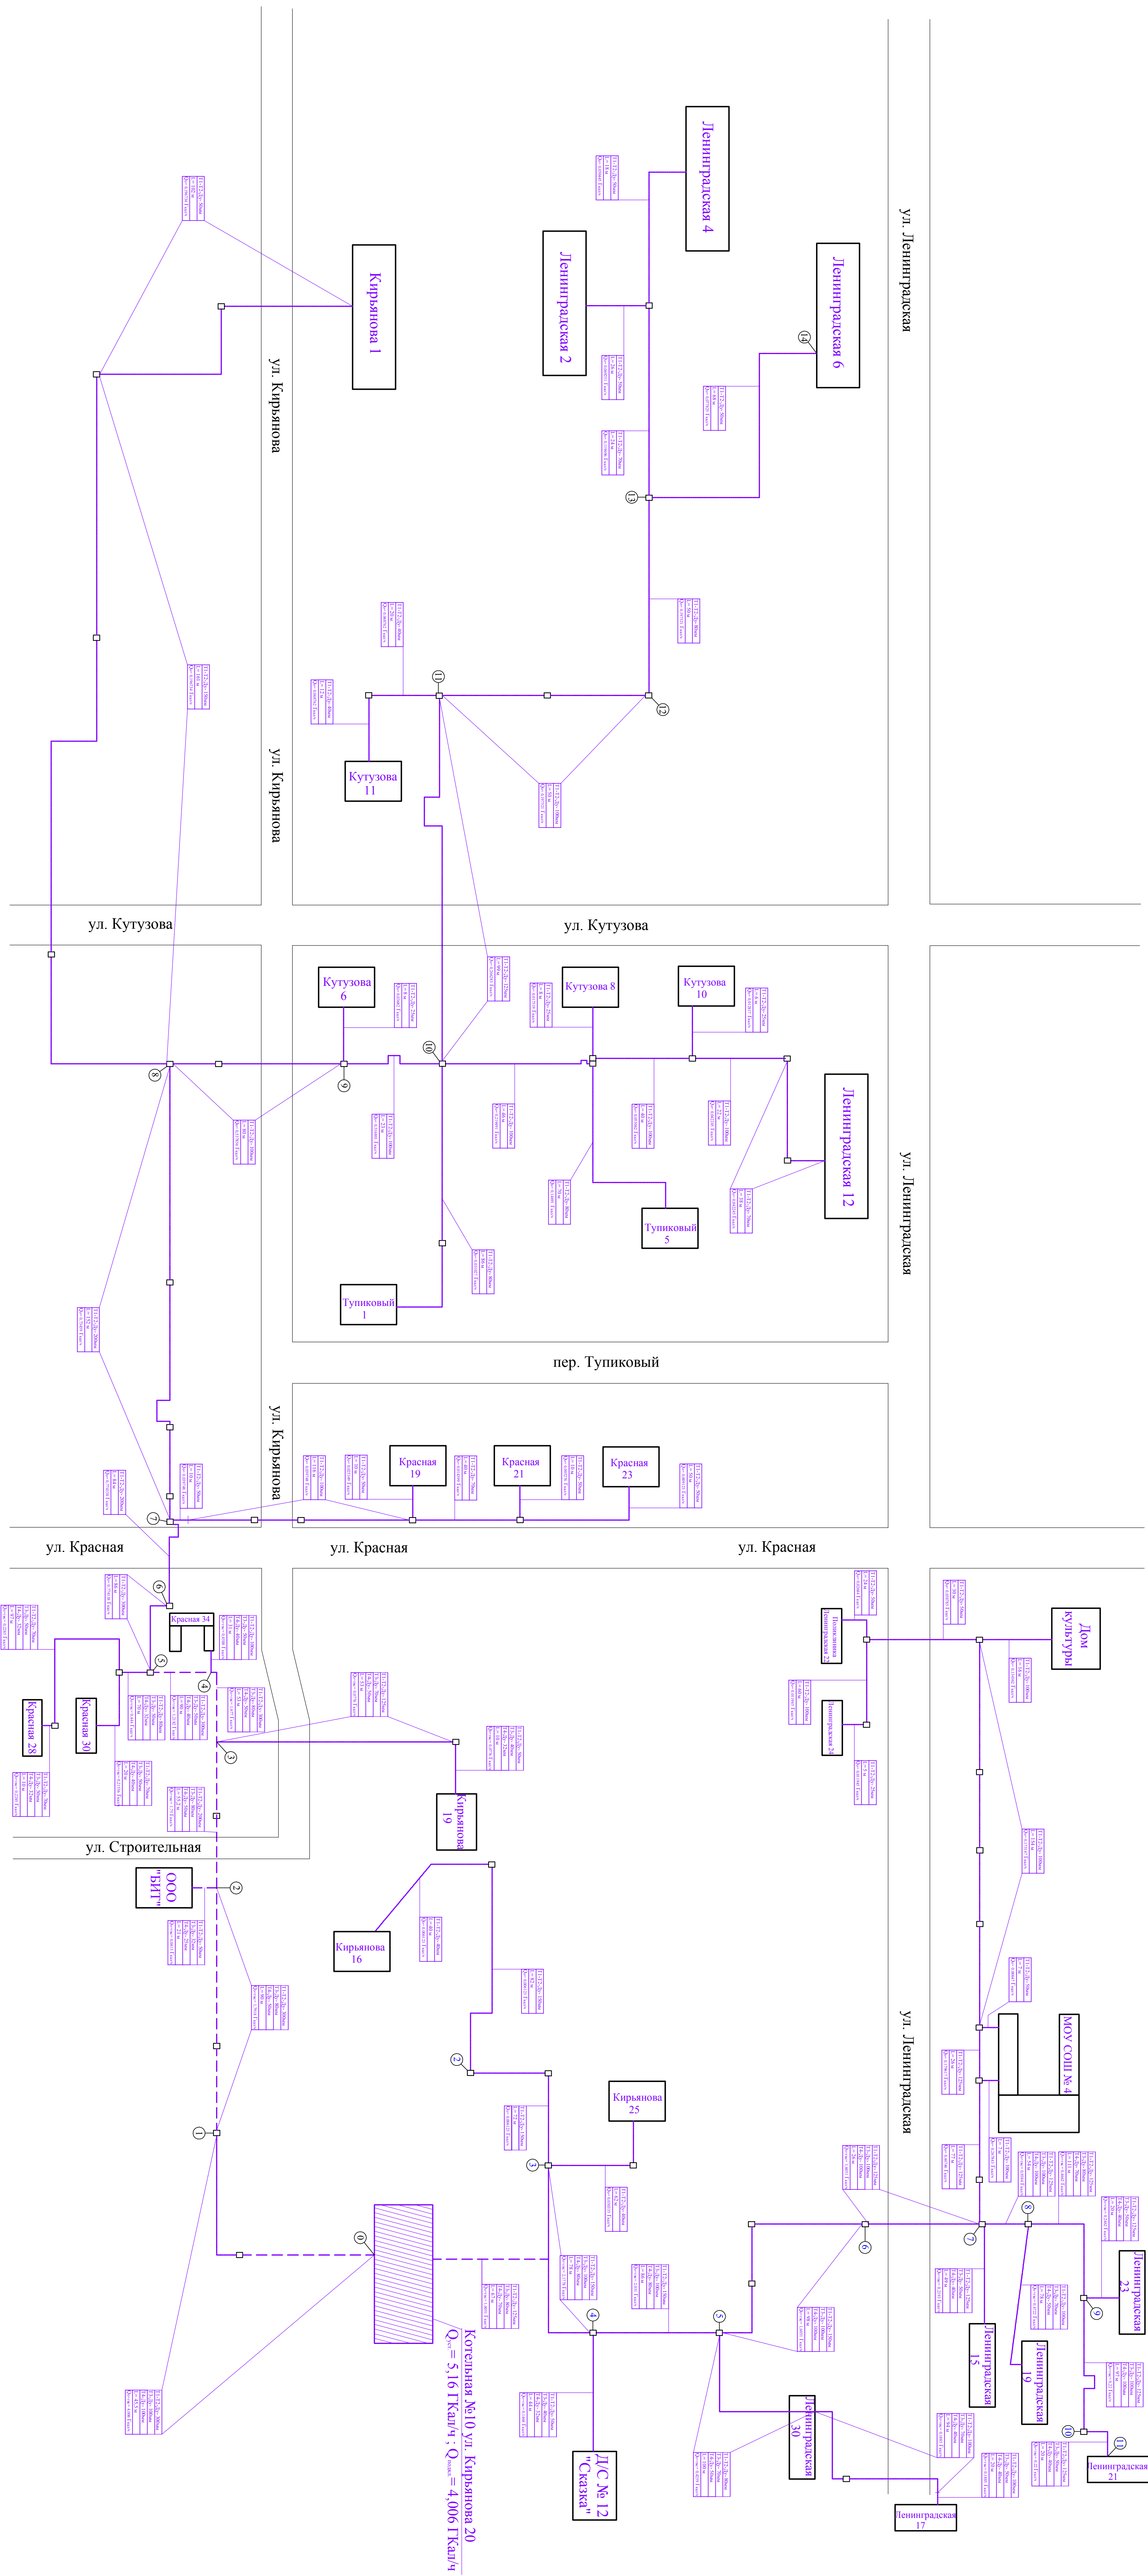

Условные обозначения :

Наземная гряда	_____
Подземная гряда	_____
Наземная гряда ПДУ изобразить	_____

Инв. № подл.	Подп. и дата	Взам. инв. №

[illegible]