

**Общество с ограниченной ответственностью
«ПРОЕКТНАЯ КОМПАНИЯ»**

Россия, 352540, Краснодарский край, Лабинский район, ст. Владимирская, пер. Советский, 16, тел. (918) 488-40-66, (86169) 3-22-34
e-mail: psap@mail.ru, ОКПО 95089818, ОГРН 1062314009010, ИНН/КПП 2314019126/231401001
р/с 40702810400170010304 в ОАО «Крайинвестбанк», ИНН банка 2309074812, кор.счет № 30101810500000000516, БИК № 040349516

СРО НП «Объединение проектировщиков Южного и Северо-Кавказского округов»


Свидетельство № 0407.05-2010-2314019126-П-033 от 18.09.2012 г.

Заказчик: Администрация Новокубанского городского поселения Новокубанского района

Разработка схемы водоснабжения и водоотведения Новокубанского городского поселения Новокубанского района Краснодарского края на период до 2026 года. Актуализация на 2017 год.

**Графические материалы
40-16**

Том 2

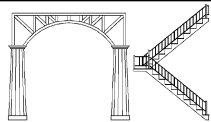

**Общество с ограниченной ответственностью
«ПРОЕКТНАЯ КОМПАНИЯ»**

Россия, 352540, Краснодарский край, Лабинский район, ст. Владимирская, пер. Советский, 16, тел. (918) 488-40-66, (86169) 3-22-34
e-mail: psap@mail.ru, ОКПО 95089818, ОГРН 1062314009010, ИНН/КПП 2314019126/231401001
р/с 40702810400170010304 в ОАО «Крайинвестбанк», ИНН банка 2309074812, кор.счет № 30101810500000000516, БИК № 040349516

СРО НП «Объединение проектировщиков Южного и Северо-Кавказского округов»

Свидетельство № 0407.05-2010-2314019126-П-033 от 18.09.2012 г.

Заказчик: Администрация Новокубанского городского поселения Новокубанского района

**Разработка схемы водоснабжения и
водоотведения Новокубанского городского
поселения Новокубанского района
Краснодарского края на период до 2026 года.
Актуализация на 2017 год.**

**Графические материалы
40-16**

Том 2

Директор


А.Г. Пойда

Без печати недействительно

Муниципальное образование Лабинский район 2016 г.

[illegible]

Перспективная схема водоснабжения Новокубанского городского поселения
М 1:10000

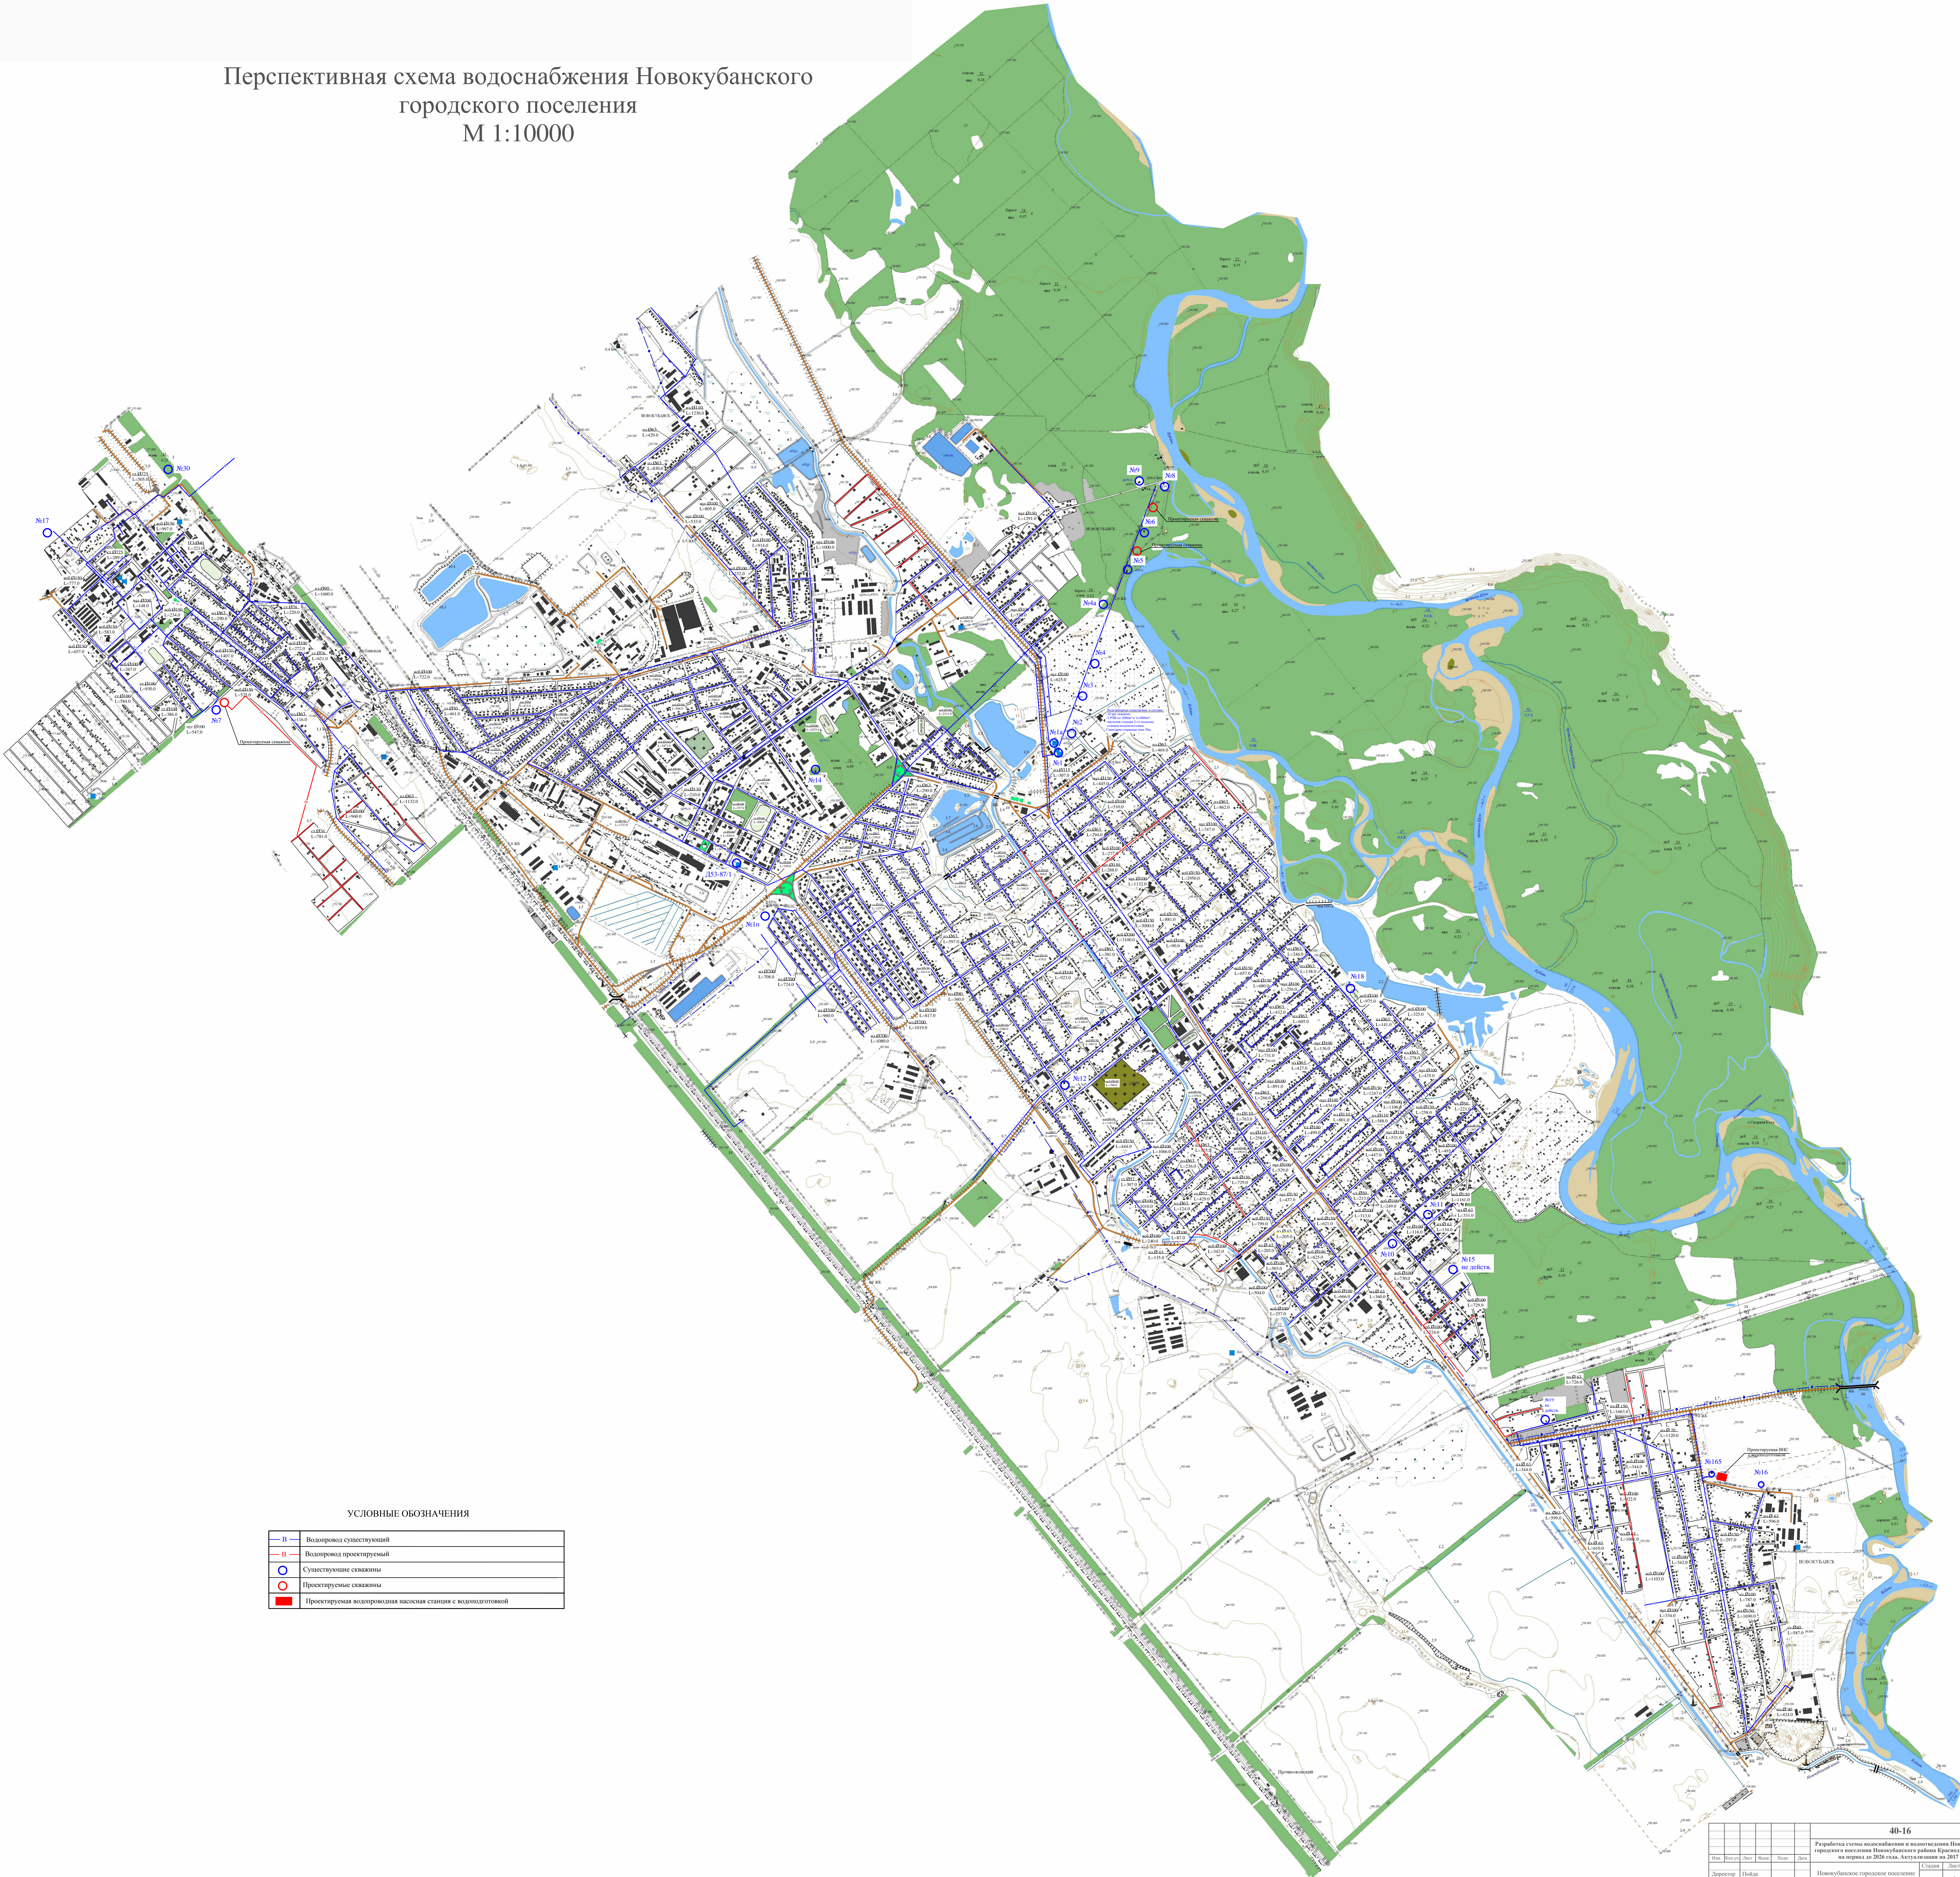

УСЛОВНЫЕ ОБОЗНАЧЕНИЯ	
— В	Водопровод существующий
— В	Водопровод проектируемый
○	Существующие скважины
○	Проектируемые скважины
■	Проектируемая водопроводная насосная станция с водоподготовкой

Перспективная схема водоотведения Новокубанского городского поселения
М 1:10000



						40-16				
							Разработке схемы водоснабжения и водоотведения Новокузнецкого городского поселения Новокузнецкое в районе Кривошарского кр на период до 2026 года. Актуализация на 2017 год.			
Имя	Коллич.	Лист	Место	Подп.	Дого			Страница	Лист	Листо
Директор Выполнил		Ноода	Иванов			Новокузнецкое городское поселение				
Ген. Н. центр.		Ноода	Бочкова			Перспективная схема водоотведения Новокузнецкого городского поселения М.П. (подп.)				ООО "Проектная Компания"