

Чертеж межевания территории для размещения объекта "Реконструкция газопровода среднего давления от ГРС г. Новокубанск Краснодарского края до ПУРГ по ул. Ленина в ст. Прочноокопской, диаметр 325 мм" в границах муниципального образования Новокубанский район

23:21:0407000:38


ЗЕМЛИ ЛЕСНОГО ФОНДА
г. Армавир
Кад. №23:21:0407000:38
Площадь 353060 кв.м.

г. Новокубанск - ст. Прочноокопская
Новокубанский район
М 1:1000

Система координат МСК-23
Система высот Балтийская
1977 г.

23:21:0503000:418

Земли сельхоз назначения Прочноокопское с/п
Собственник: Калмыков П.Г.
Кад. №23:21:0503000:418
Площадь 1299497 кв.м.

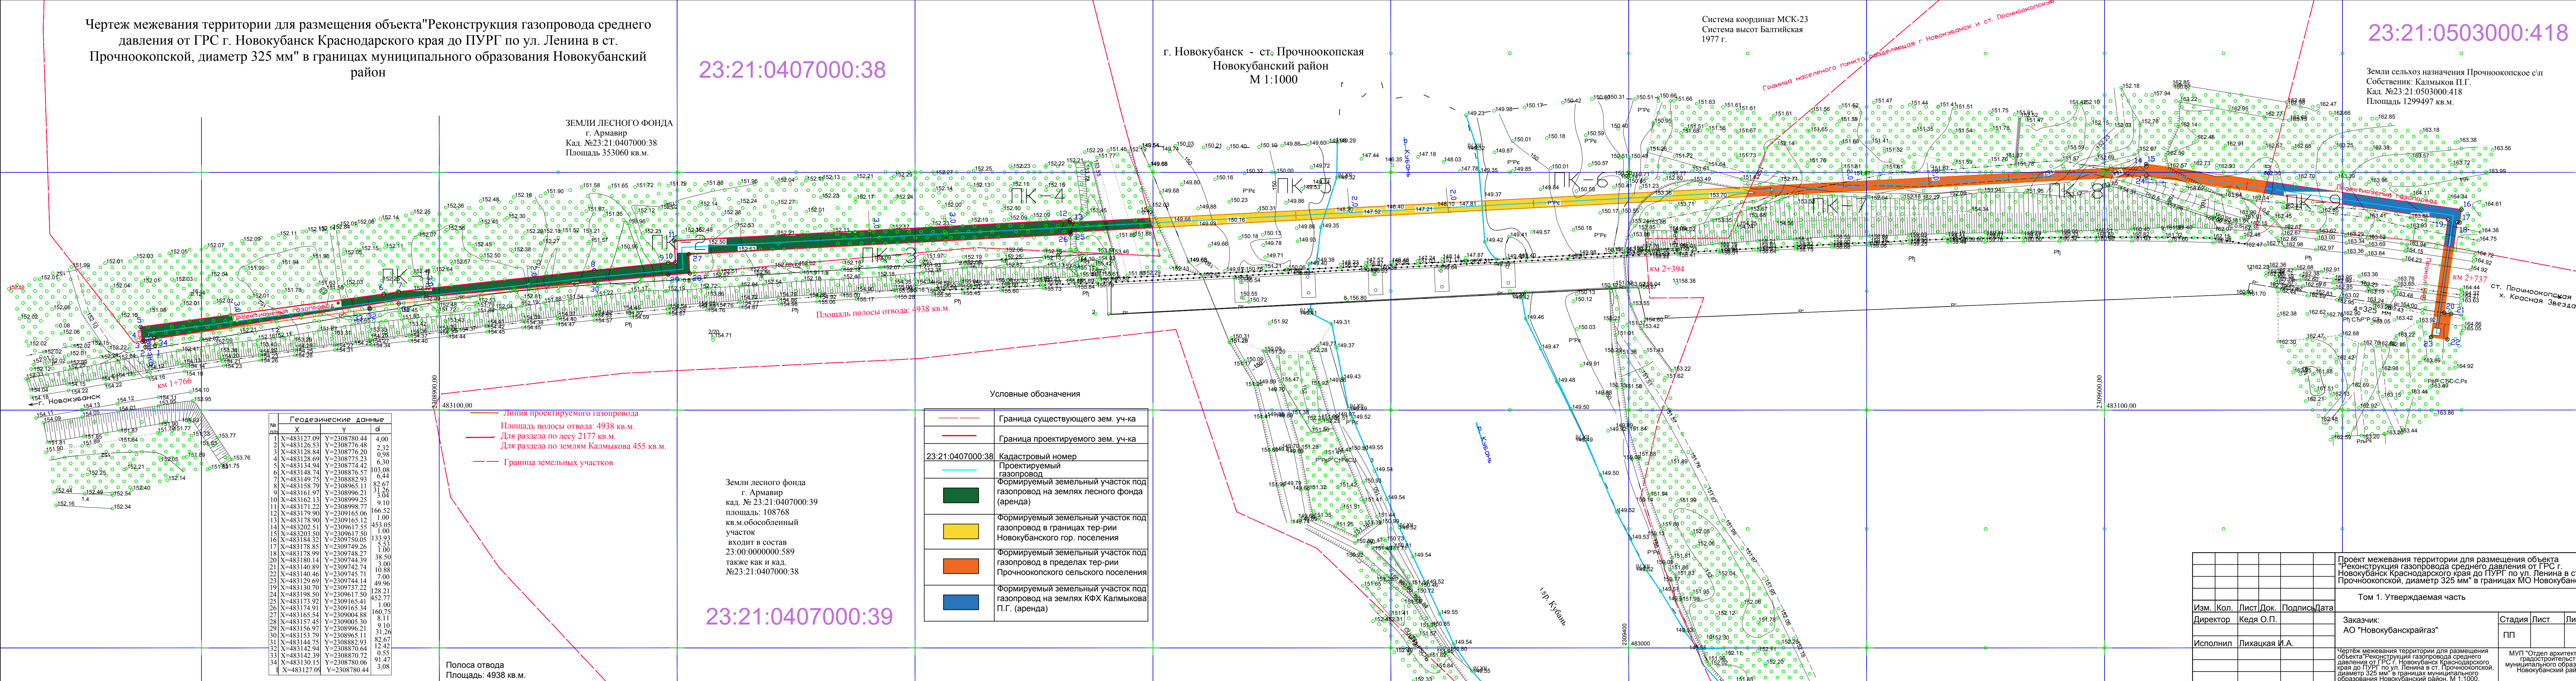

Геодезические данные			
№	X	Y	d
1	X=483127.09	Y=2308780.44	4.00
2	X=483126.53	Y=2308776.48	2.32
3	X=483128.84	Y=2308776.20	0.98
4	X=483128.69	Y=2308775.23	6.30
5	X=483134.94	Y=2308774.42	103.08
6	X=483148.74	Y=2308870.51	5.53
7	X=483149.75	Y=2308882.93	6.44
8	X=483158.79	Y=2308965.11	82.67
9	X=483161.97	Y=2308996.21	3.04
10	X=483162.13	Y=2308999.25	10.88
11	X=483171.22	Y=2308998.77	9.10
12	X=483179.90	Y=2309165.06	166.52
13	X=483178.90	Y=2309165.12	1.00
14	X=483202.51	Y=2309617.55	453.05
15	X=483203.50	Y=2309617.50	1.00
16	X=483184.32	Y=2309750.05	133.93
17	X=483178.85	Y=2309749.26	1.00
18	X=483178.99	Y=2309748.27	38.50
20	X=483180.14	Y=2309744.39	3.00
21	X=483140.89	Y=2309742.74	10.88
22	X=483140.46	Y=2309745.71	7.00
23	X=483129.69	Y=2309744.14	49.96
19	X=483130.70	Y=2309737.22	128.21
24	X=483198.50	Y=2309617.50	128.21
25	X=483173.92	Y=2309165.41	452.77
26	X=483174.91	Y=2309165.34	1.00
27	X=483165.54	Y=2309004.88	160.75
28	X=483157.45	Y=2309003.30	8.11
29	X=483156.97	Y=2308996.21	9.10
30	X=483153.79	Y=2308965.11	31.26
31	X=483144.75	Y=2308882.93	82.67
32	X=483142.94	Y=2308870.64	12.42
33	X=483142.39	Y=2308870.72	0.55
34	X=483130.15	Y=2308780.06	91.47
I	X=483127.09	Y=2308780.44	3.08

Полоса отвода
Площадь: 4938 кв.м.

23:21:0407000:39

Земли лесного фонда
г. Армавир
кад. № 23:21:0407000:39
площадь: 108768
кв.м.обособленный
участок
входит в состав
23:00:0000000:589
также как и кад.
№23:21:0407000:38

Условные обозначения	
	Граница существующего зем. уч-ка
	Граница проектируемого зем. уч-ка
	23:21:0407000:38 Кадастровый номер
	Проектируемый газопровод
	Формируемый земельный участок под газопровод на землях лесного фонда (аренда)
	Формируемый земельный участок под газопровод в границах тер-рии Новокубанского гор. поселения
	Формируемый земельный участок под газопровод в пределах тер-рии Прочноокопского сельского поселения
	Формируемый земельный участок под газопровод на землях КФХ Калмыкова П.Г. (аренда)

Проект межевания территории для размещения объекта "Реконструкция газопровода среднего давления от ГРС г. Новокубанск Краснодарского края до ПУРГ по ул. Ленина в ст. Прочноокопской, диаметр 325 мм" в границах МО Новокубанский р-н				
Том 1. Утверждаемая часть				
Изм.	Кол.	Лист	Док.	Подпись
Директор	Кеда О.П.			
Исполнил	Лихацкая И.А.			
Заказчик:		Стадия	Лист	Листов
АО "Новокубанскрайгаз"		ПП		
Чертеж межевания территории для размещения объекта "Реконструкция газопровода среднего давления от ГРС г. Новокубанск Краснодарского края до ПУРГ по ул. Ленина в ст. Прочноокопской, диаметр 325 мм" в границах муниципального образования Новокубанский район. М 1:1000.		МУП "Отдел архитектуры и градостроительства муниципального образования Новокубанский район"		